

# 健全人格教育的实验文化综合楼改造装修设计

## 装饰家具施工图

睿本设计（深圳）有限公司


REBUILD DESIGN (SHENZHEN) CO., LTD.

二〇二四年十月





重要提示:  
1、本设计版权归睿本设计(深圳)有限公司所有, 未经设计师书面批准, 不得随意降低任何图纸印; 2、切勿以比例度量此图, 一切尺寸以标注为准; 3、承建人必须遵循施工现场状况核对图纸数据, 如发现与现场不符处, 应立即通知设计师, 征得设计师同意方可施工。

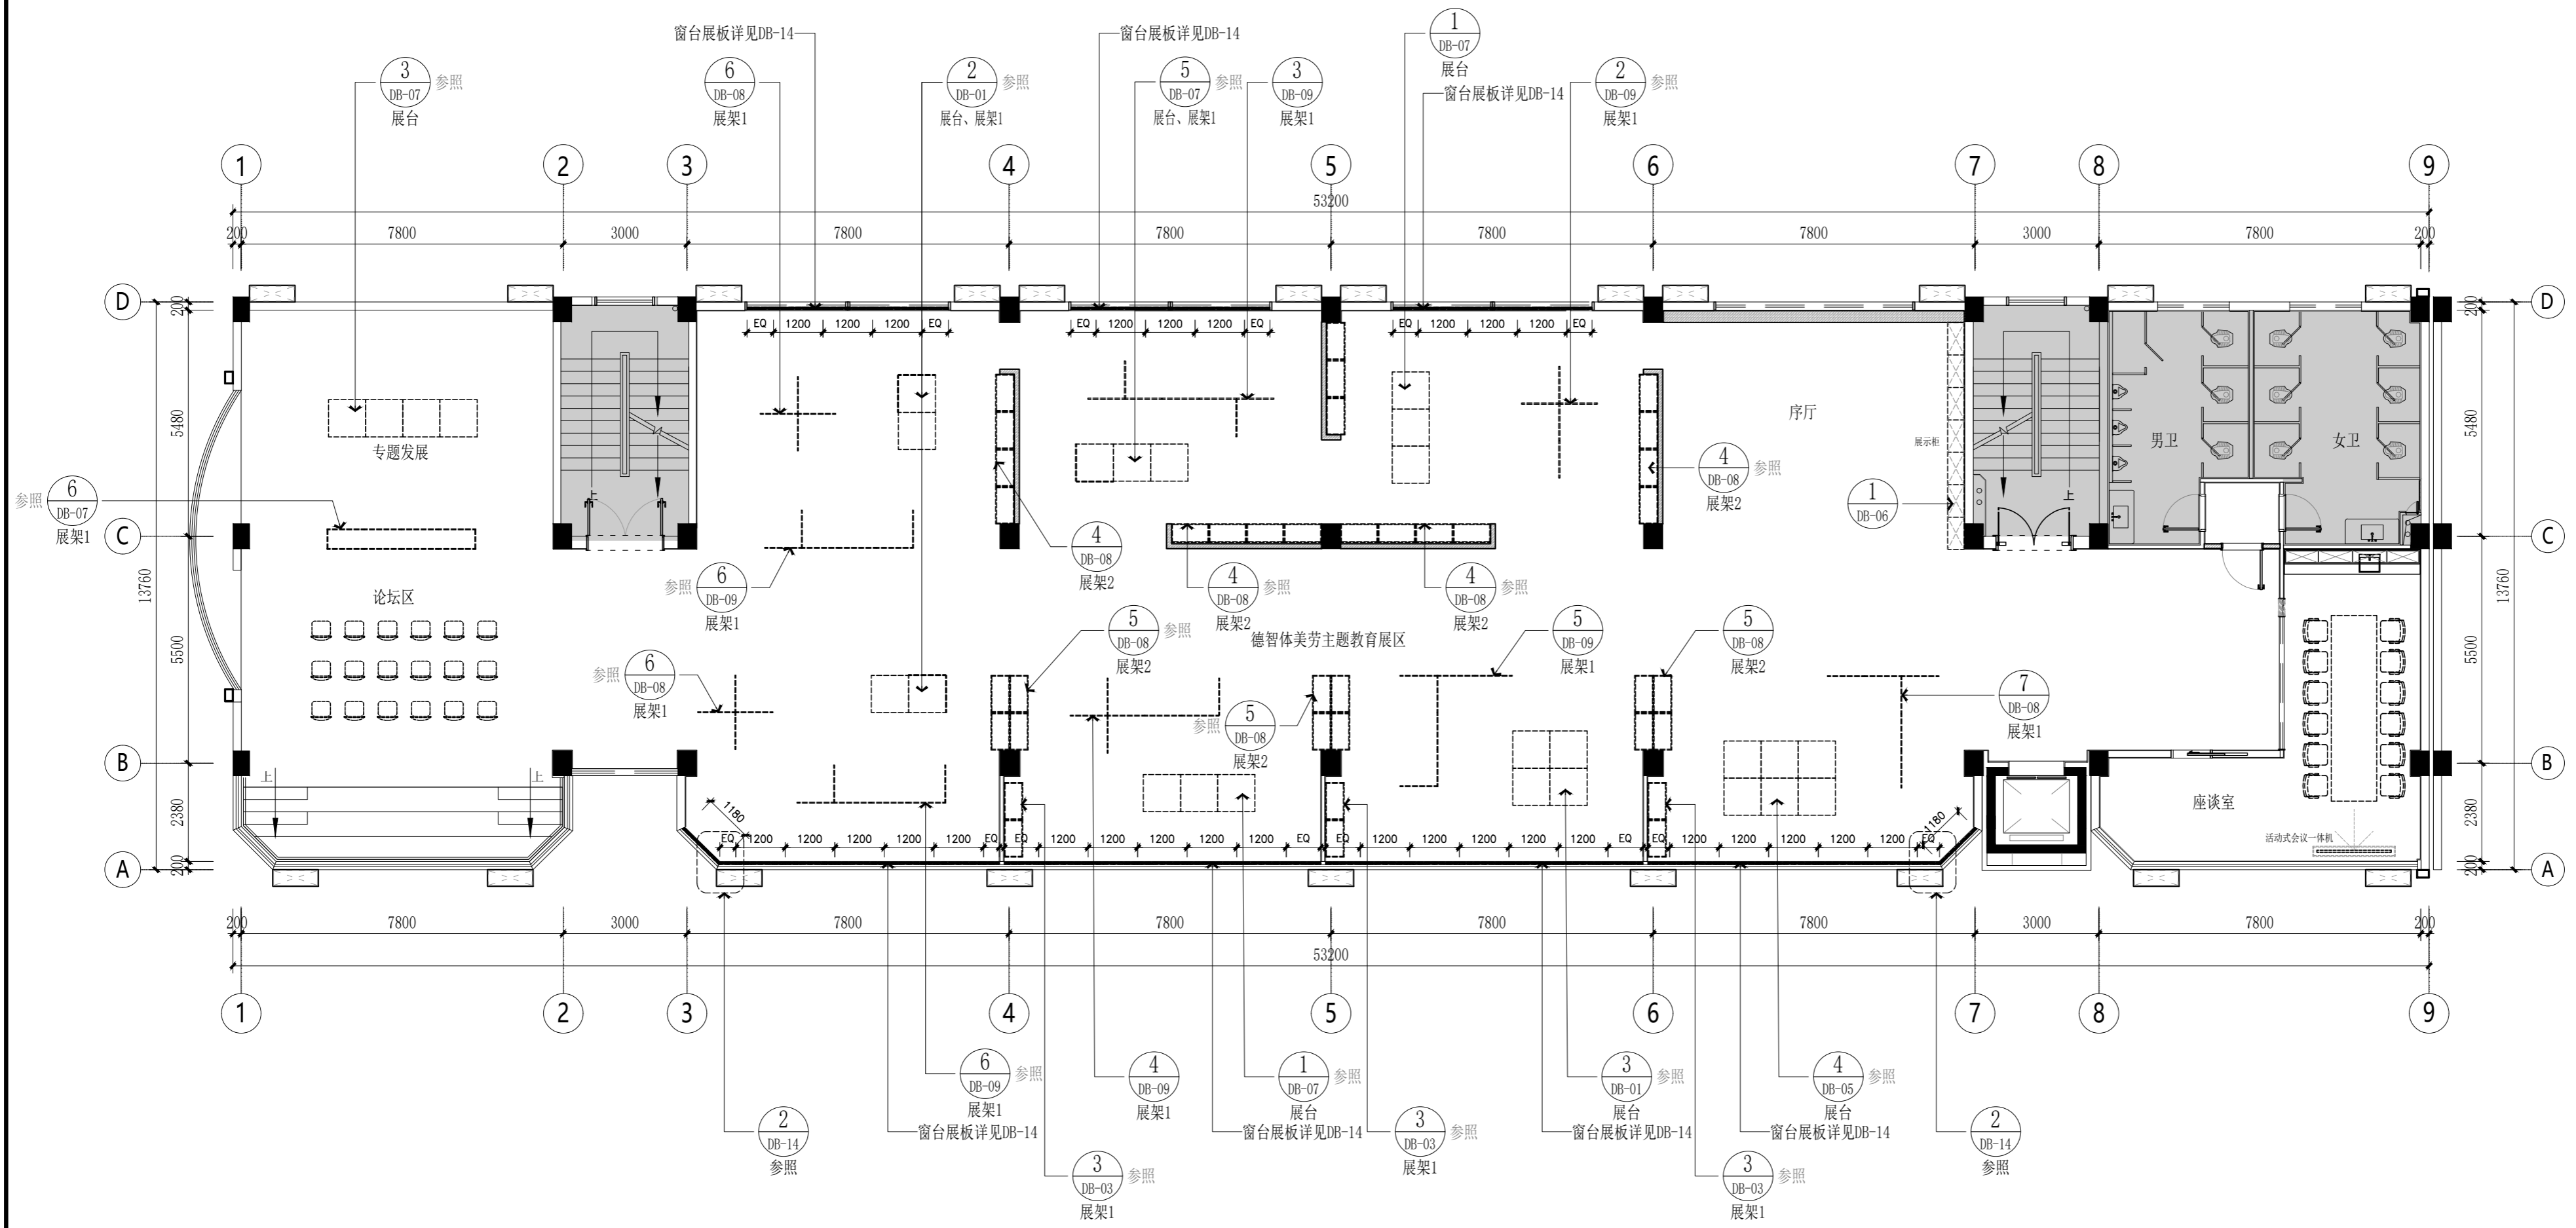

日期	—	第一版
日期	修改	版本
DATA	MODIFICATION	INDEX
加盖出图章处	STAMP AREA	

业主单位  
CLIENT  
深圳实验教育集团  
项目名称  
PROJECT  
深圳实验教育集团文化博物馆  
图纸名称  
DWG TITLE  
五层家具布置图

项目负责人 PROJECT CHIEF	阮斌
审核 APPR	阮斌
校对 CHECK	唐韵珊
设计 DESIGN	唐韵珊
制图 DRAW	司徒健民
设计阶段 STAGE	设计阶段
专业 PROF	装饰
比例 SCALE	A2@1:120
日期 DATE	2024.10
图纸编号 DRAWING NO.	P-5F-04

非设计区域填充

FIXTURE AND FURNITURE PLAN 五层家具布置图  
SCALE 1:120

**重要提示:**  
1、本设计版权归睿本设计(深圳)有限公司所有, 未经设计师书面批准, 不得随意降低任何图纸印; 2、切勿以比例度量此图, 一切尺寸以标注为准; 3、承建人必须遵循施工现场状况核对图纸数据, 如发现与现场不符处, 应立即通知设计师, 征得设计师同意方可施工。


日期	—	第一版
日期	修改	版本
DATA	MODIFICATION	INDEX
加盖出图章处	STAMP AREA	

业主单位  
CLIENT  
深圳实验教育集团

项目名称  
PROJECT  
深圳实验教育集团文化博物馆

图纸名称  
DWG TITLE  
六层家具布置图


项目负责人 PROJECT CHIEF	阮斌
审核 APPR	阮斌
校对 CHECK	唐韵珊
设计 DESIGN	唐韵珊
制图 DRAW	司徒健民
设计阶段 STAGE	设计阶段
专业 PROF	装饰
比例 SCALE	A2@1:120
日期 DATE	2024.10
图纸编号 DRAWING NO.	P-6F-04

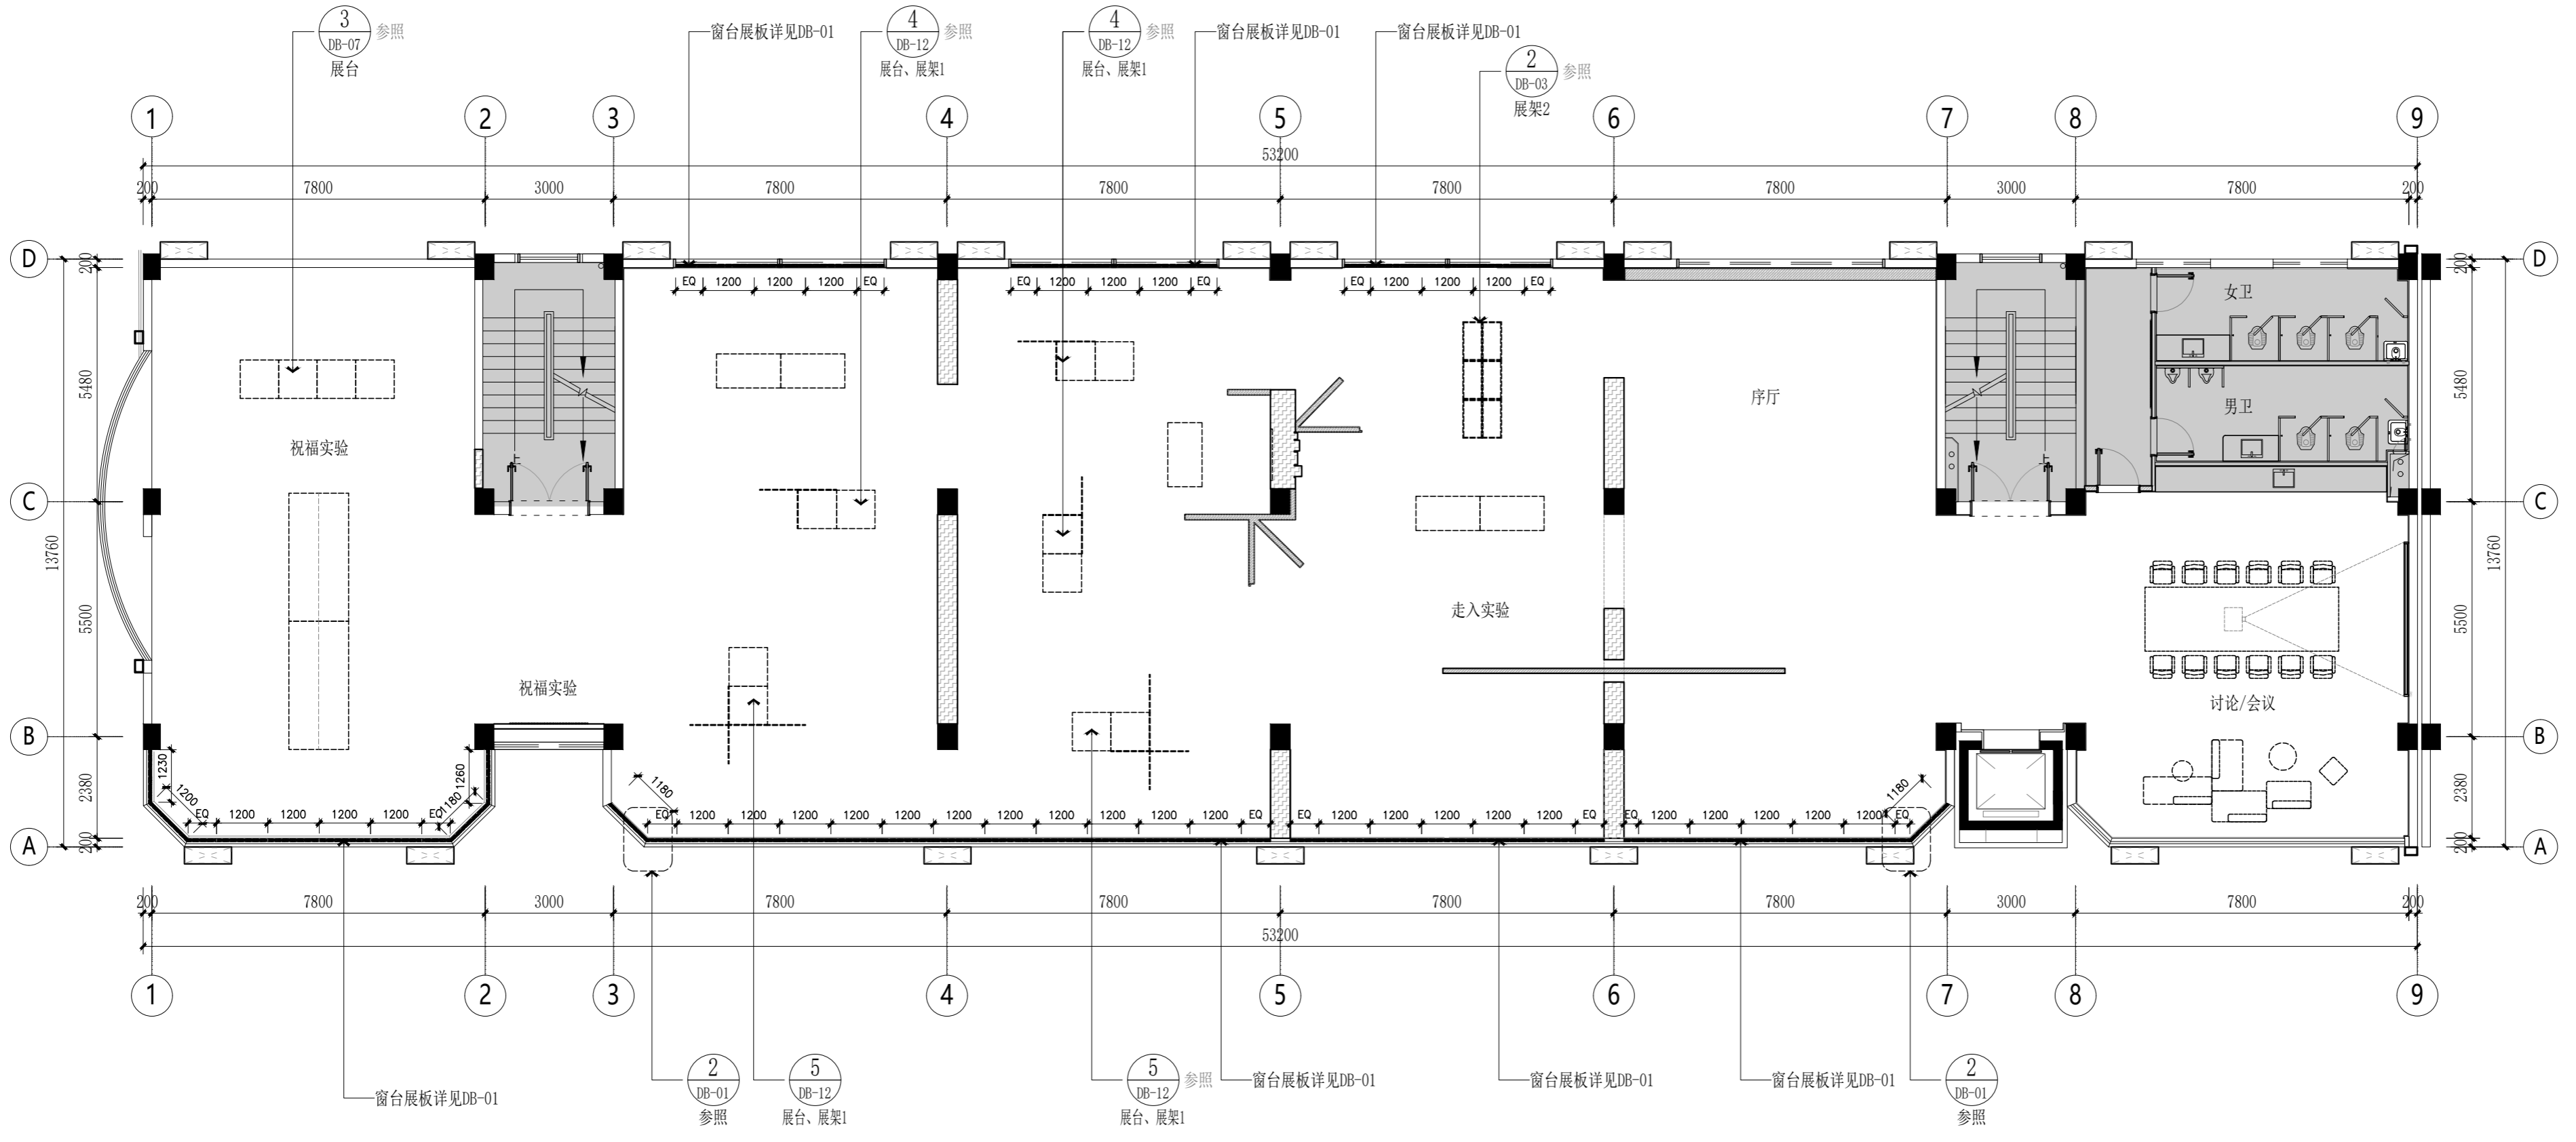


非设计区域填充

FIXTURE AND FURNITURE PLAN  
SCALE 1:120  
六层家具布置图


**重要提示:**  
1、本设计版权归睿本设计(深圳)有限公司所有, 未经设计师书面批准, 不得随意降低任何图纸翻印;  
2、切勿以比例度量此图, 一切尺寸以标注为准;  
3、承建人必须遵循施工现场状况核对图纸数据, 如若发现有与现场不符处, 应立即通知设计师, 征得设计师同意后方可施工。

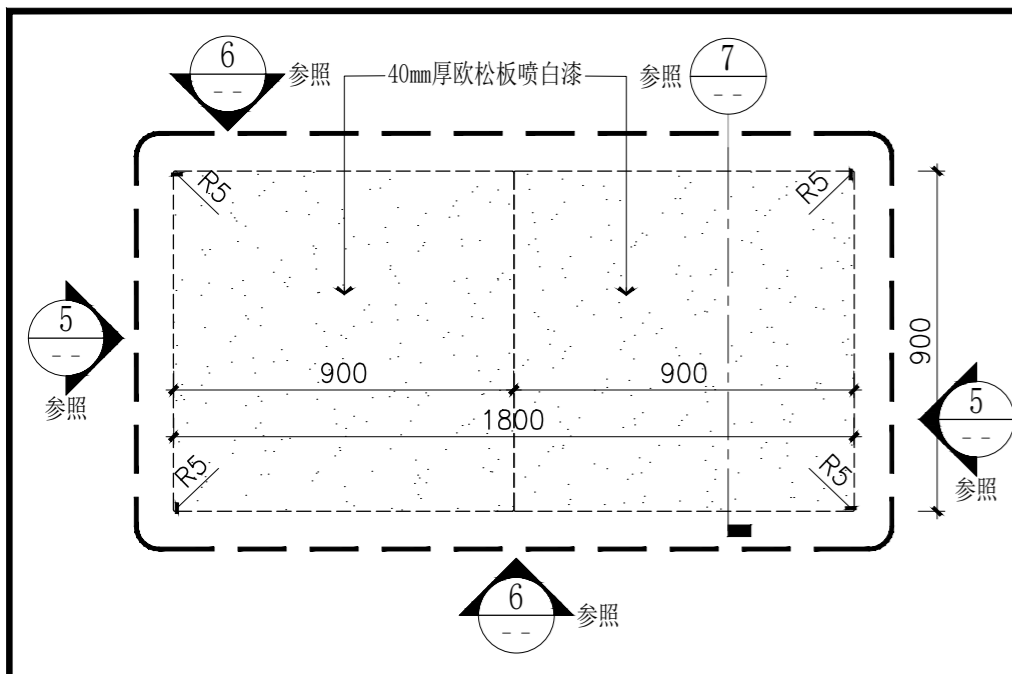


1 DETAIL 俯视图  
SCALE 1:20

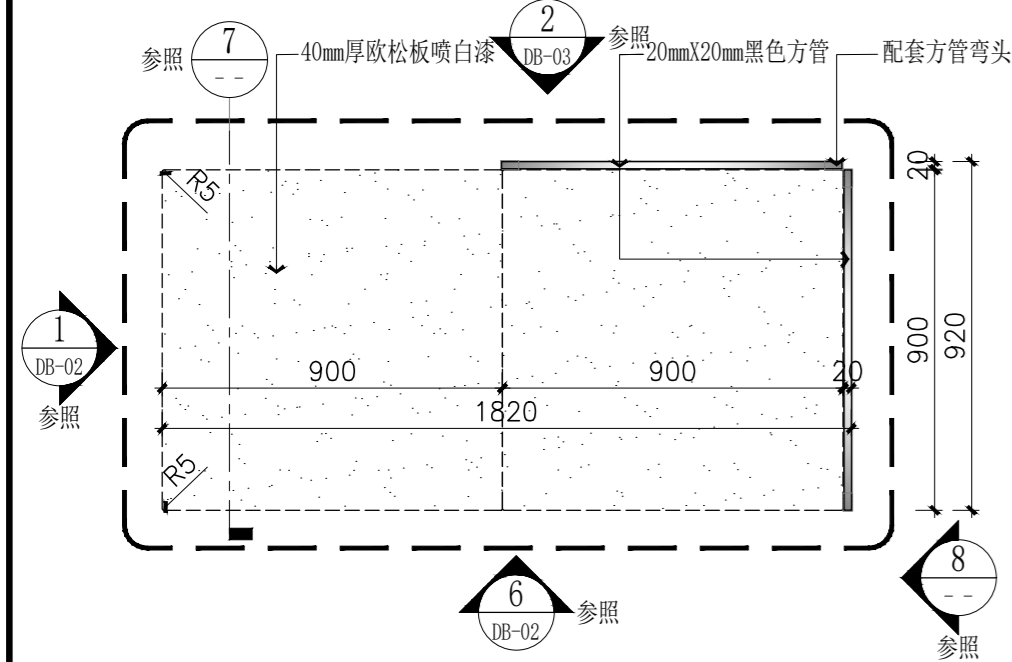


2 DETAIL 俯视图  
SCALE 1:20

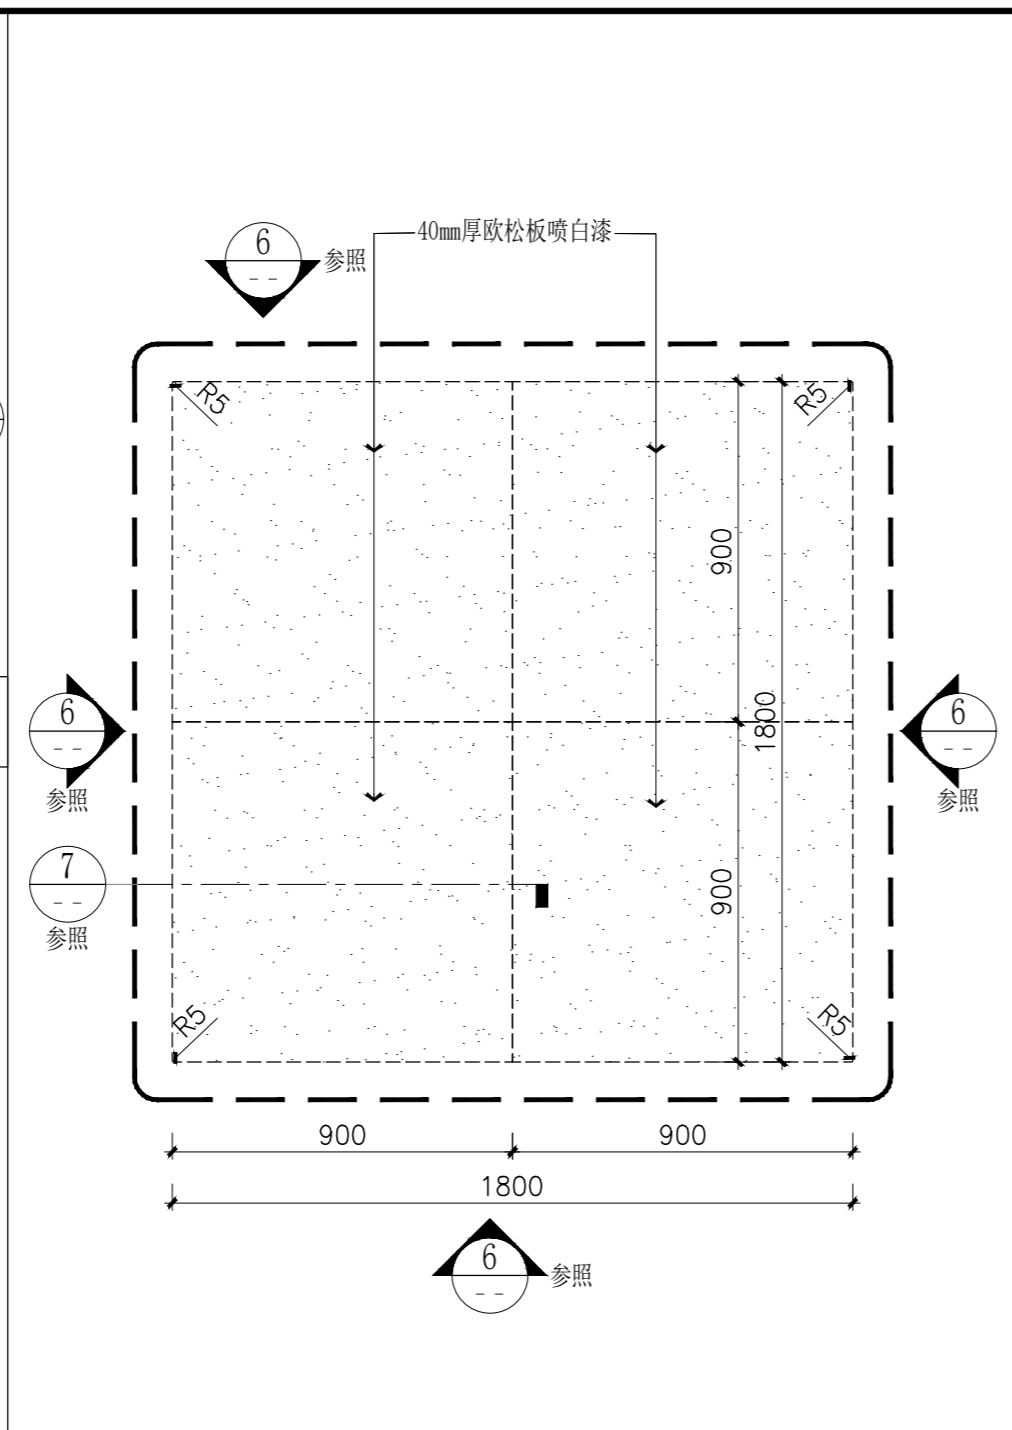


3 DETAIL 俯视图  
SCALE 1:20

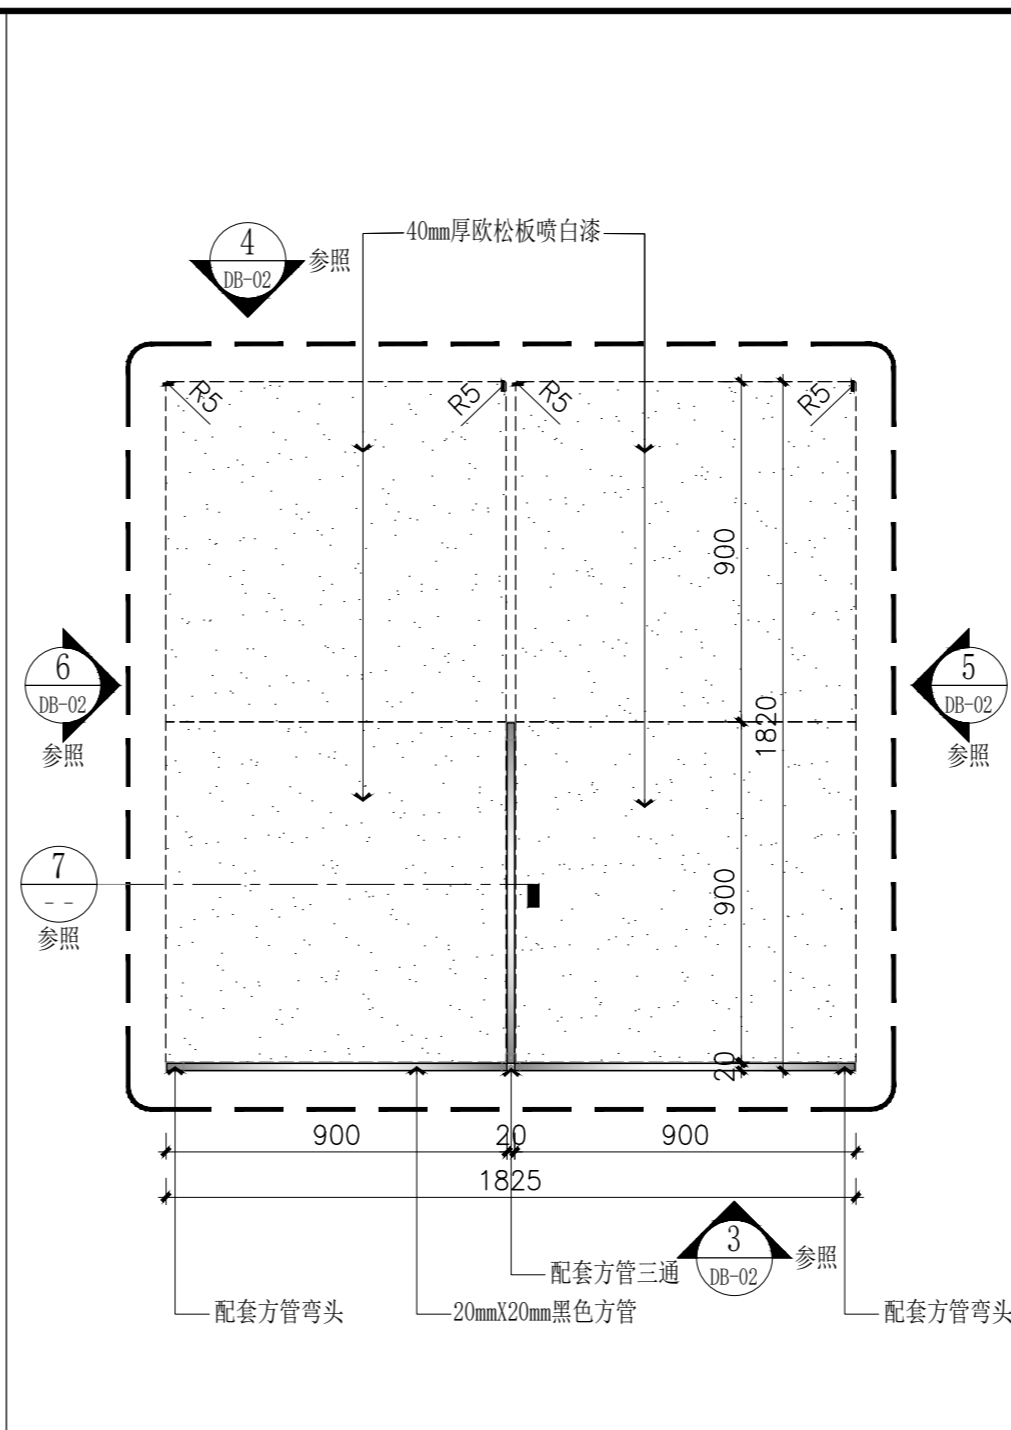


4 DETAIL 俯视图  
SCALE 1:20

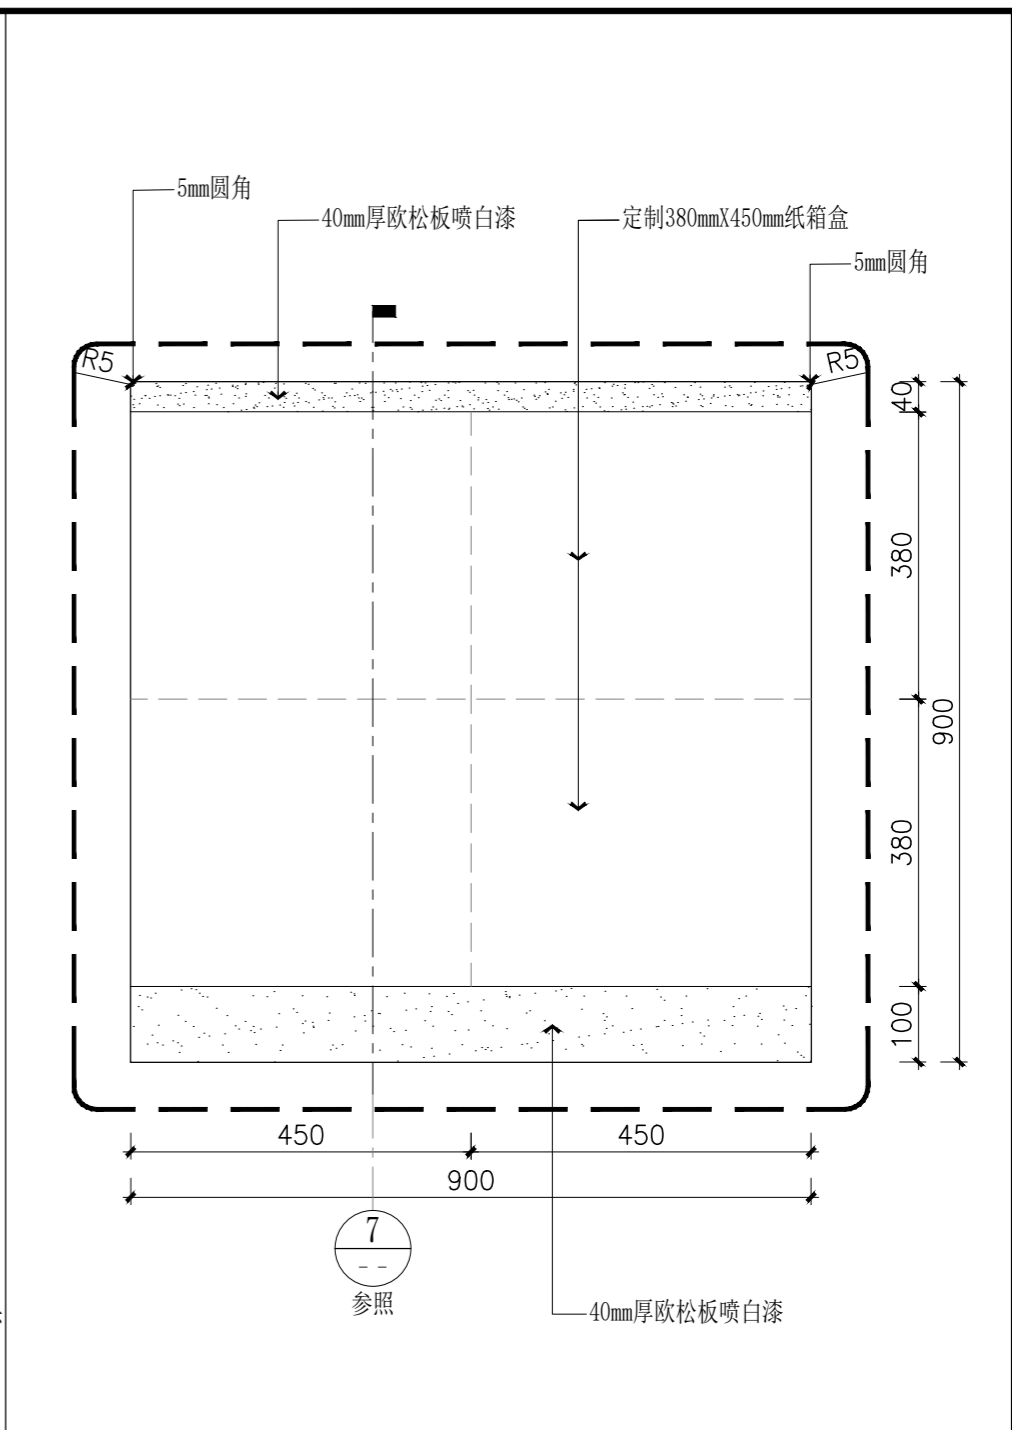


5 DETAIL 侧视图  
SCALE 1:10

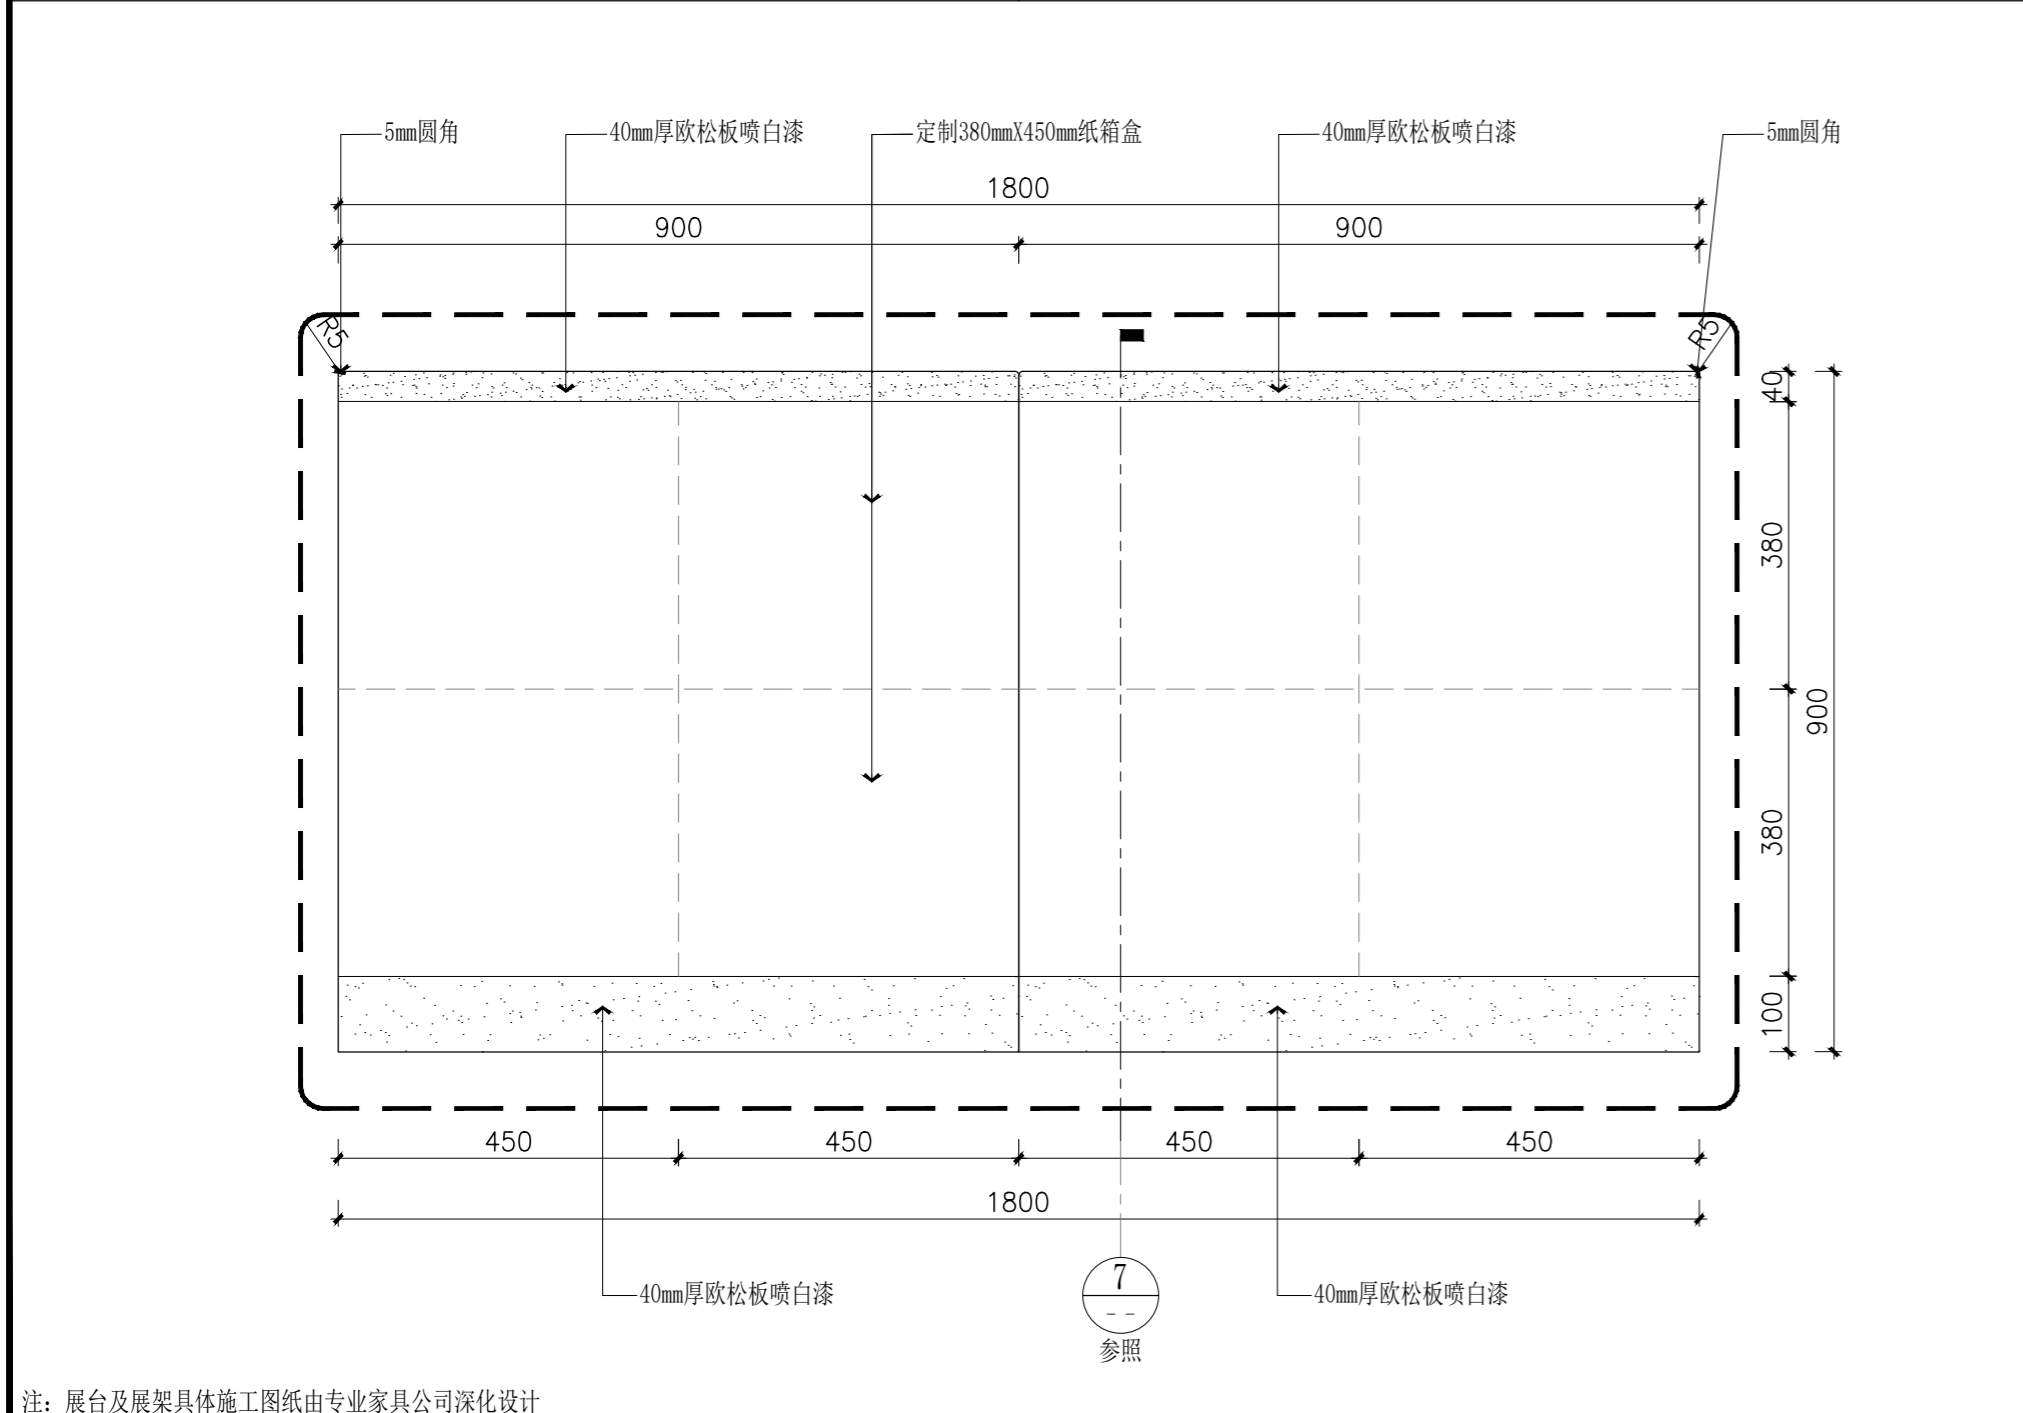

6 DETAIL 正视图  
SCALE 1:10

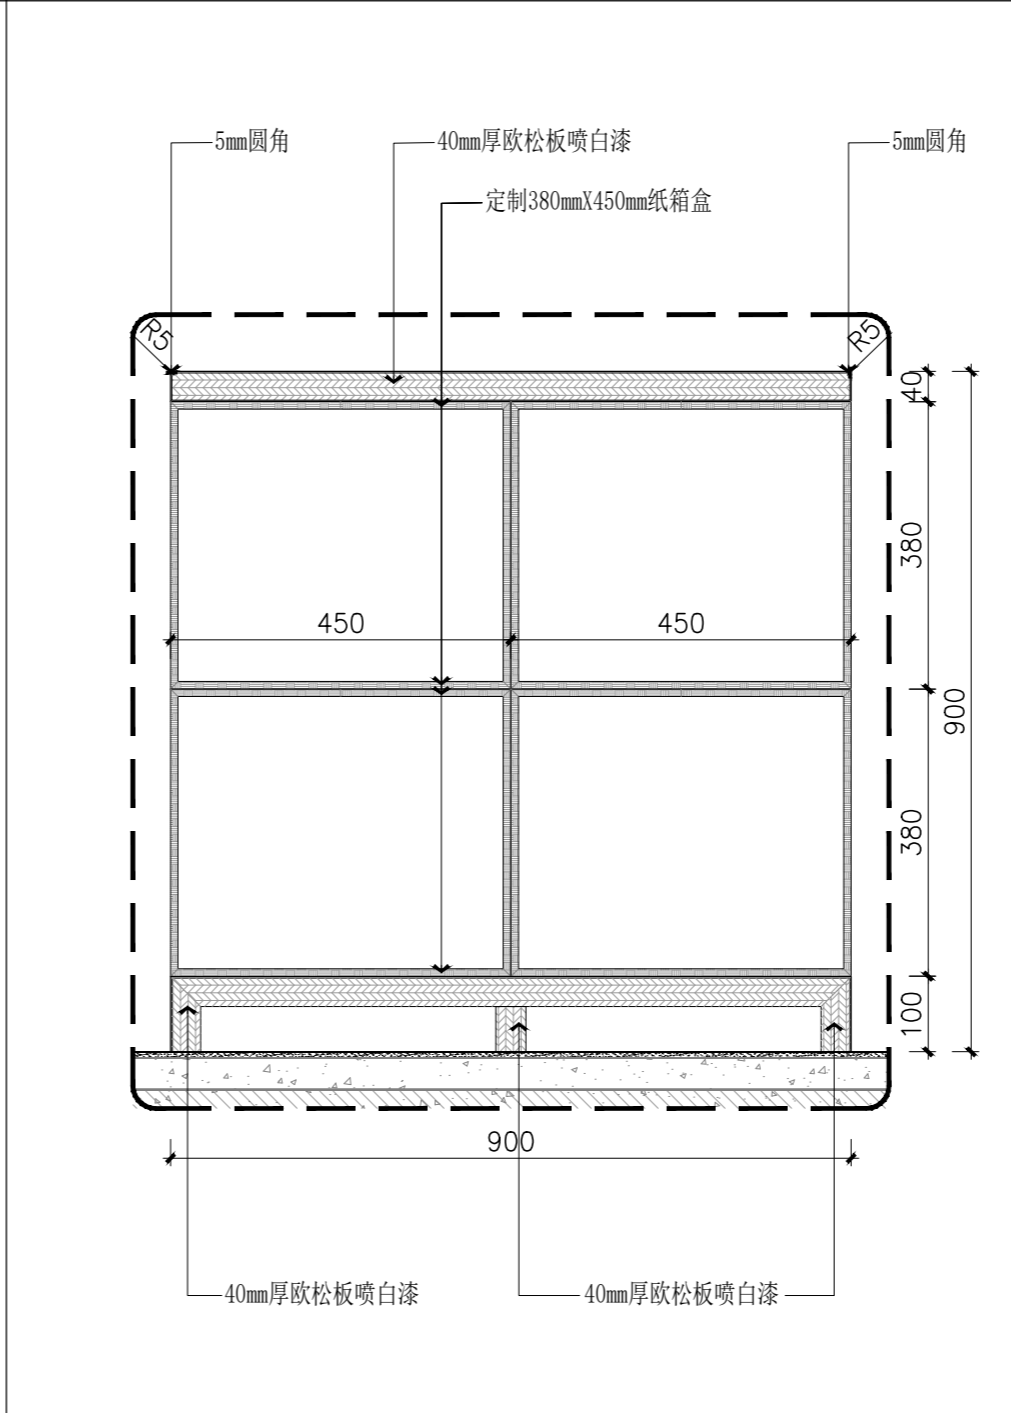

7 DETAIL 剖面图  
SCALE 1:15

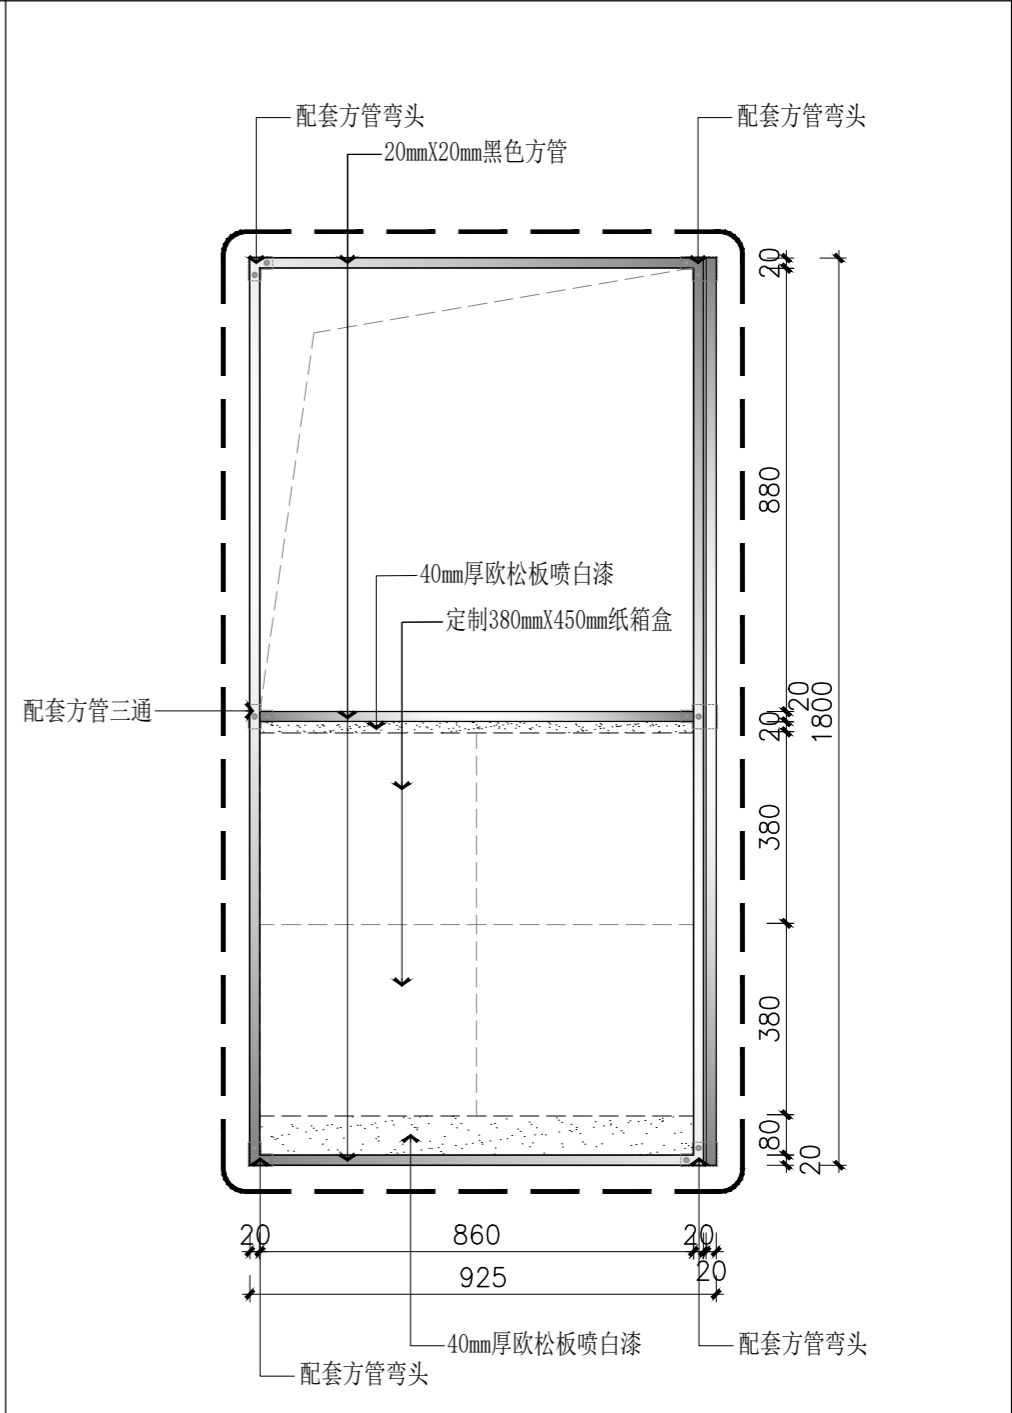


8 DETAIL 右视图  
SCALE 1:15


注: 展台及展架具体施工图纸由专业家具公司深化设计

日期	—	第一版
日期	修改	版本
DATA MODIFICATION INDEX		
加盖出图章处 STAMP AREA		
业主单位 CLIENT	深圳实验教育集团	
项目名称 PROJECT	健全人格教育的实验文化综合楼改造	
图纸名称 DWG TITLE	展台、展架1大样图	
项目负责人 PROJECT CHIEF	阮斌	
审核 APPR	阮斌	
校对 CHECK	唐韵珊	
设计 DESIGN	唐韵珊	
制图 DRAW	司徒健民	
设计阶段 STAGE	设计阶段	
专业 PROF	装饰	
比例 SCALE	实际@A2	
日期 DATE	2024.10	
图纸编号 DRAWING NO.	DB-01	


重要提示:  
1、本设计版权归睿本设计(深圳)有限公司所有, 未经设计师书面批准, 不得随意降低任何图纸翻印;  
2、切勿以比例度量此图, 一切尺寸以标注为准;  
3、承建人必须遵循施工现场状况核对图纸数据, 如若发现有与现场不符处, 应立即通知设计师, 征得设计师同意方可施工。

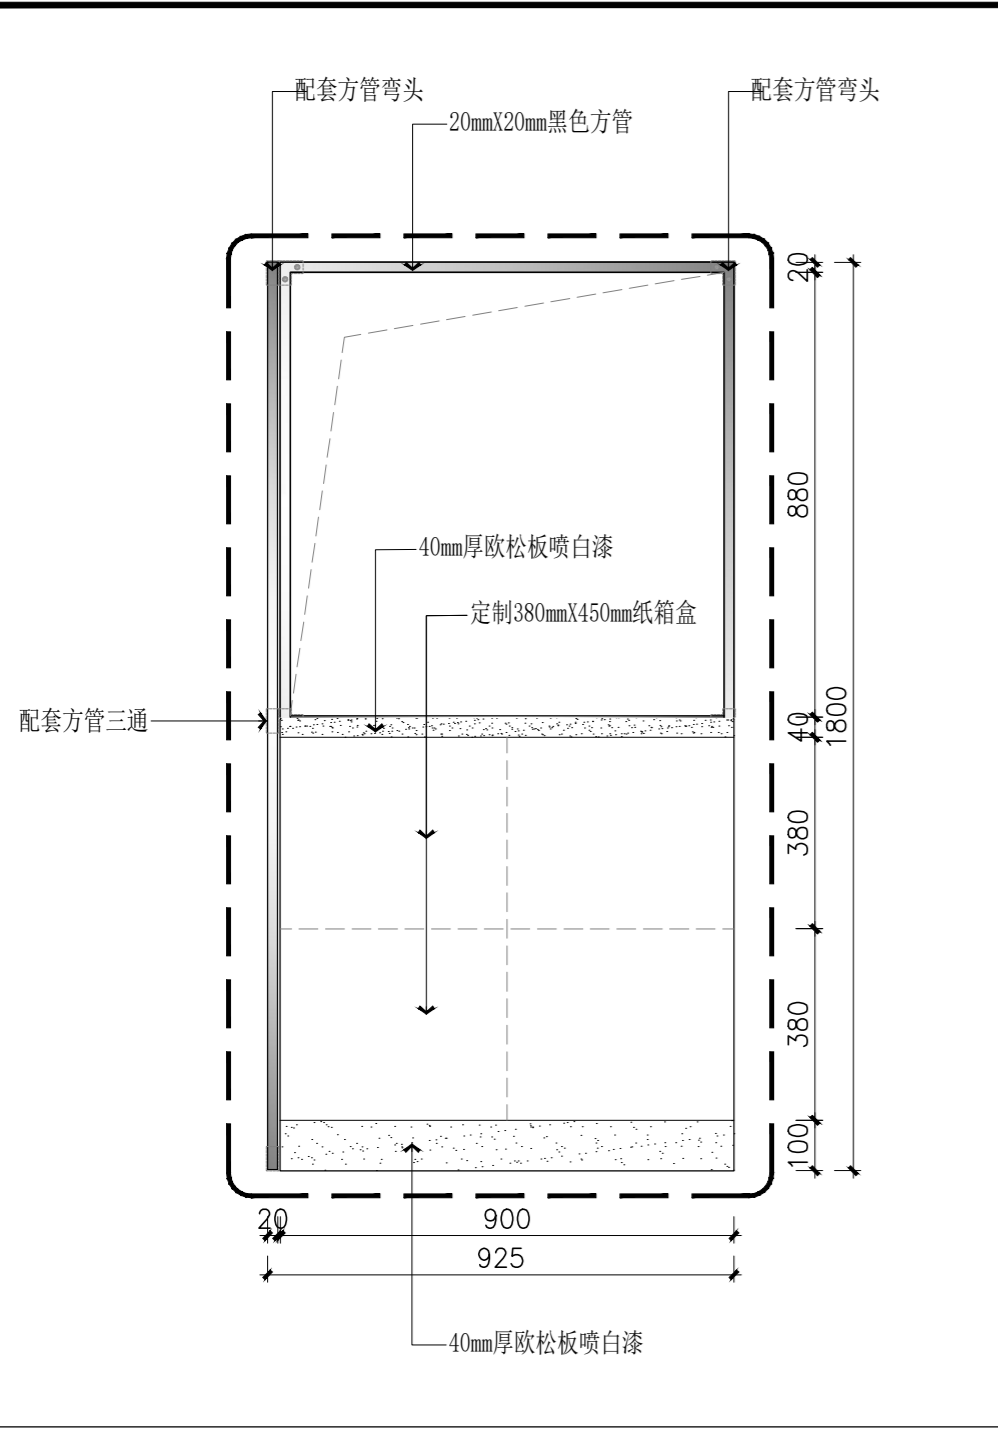


1 DETAIL 左视图  
SCALE 1:15

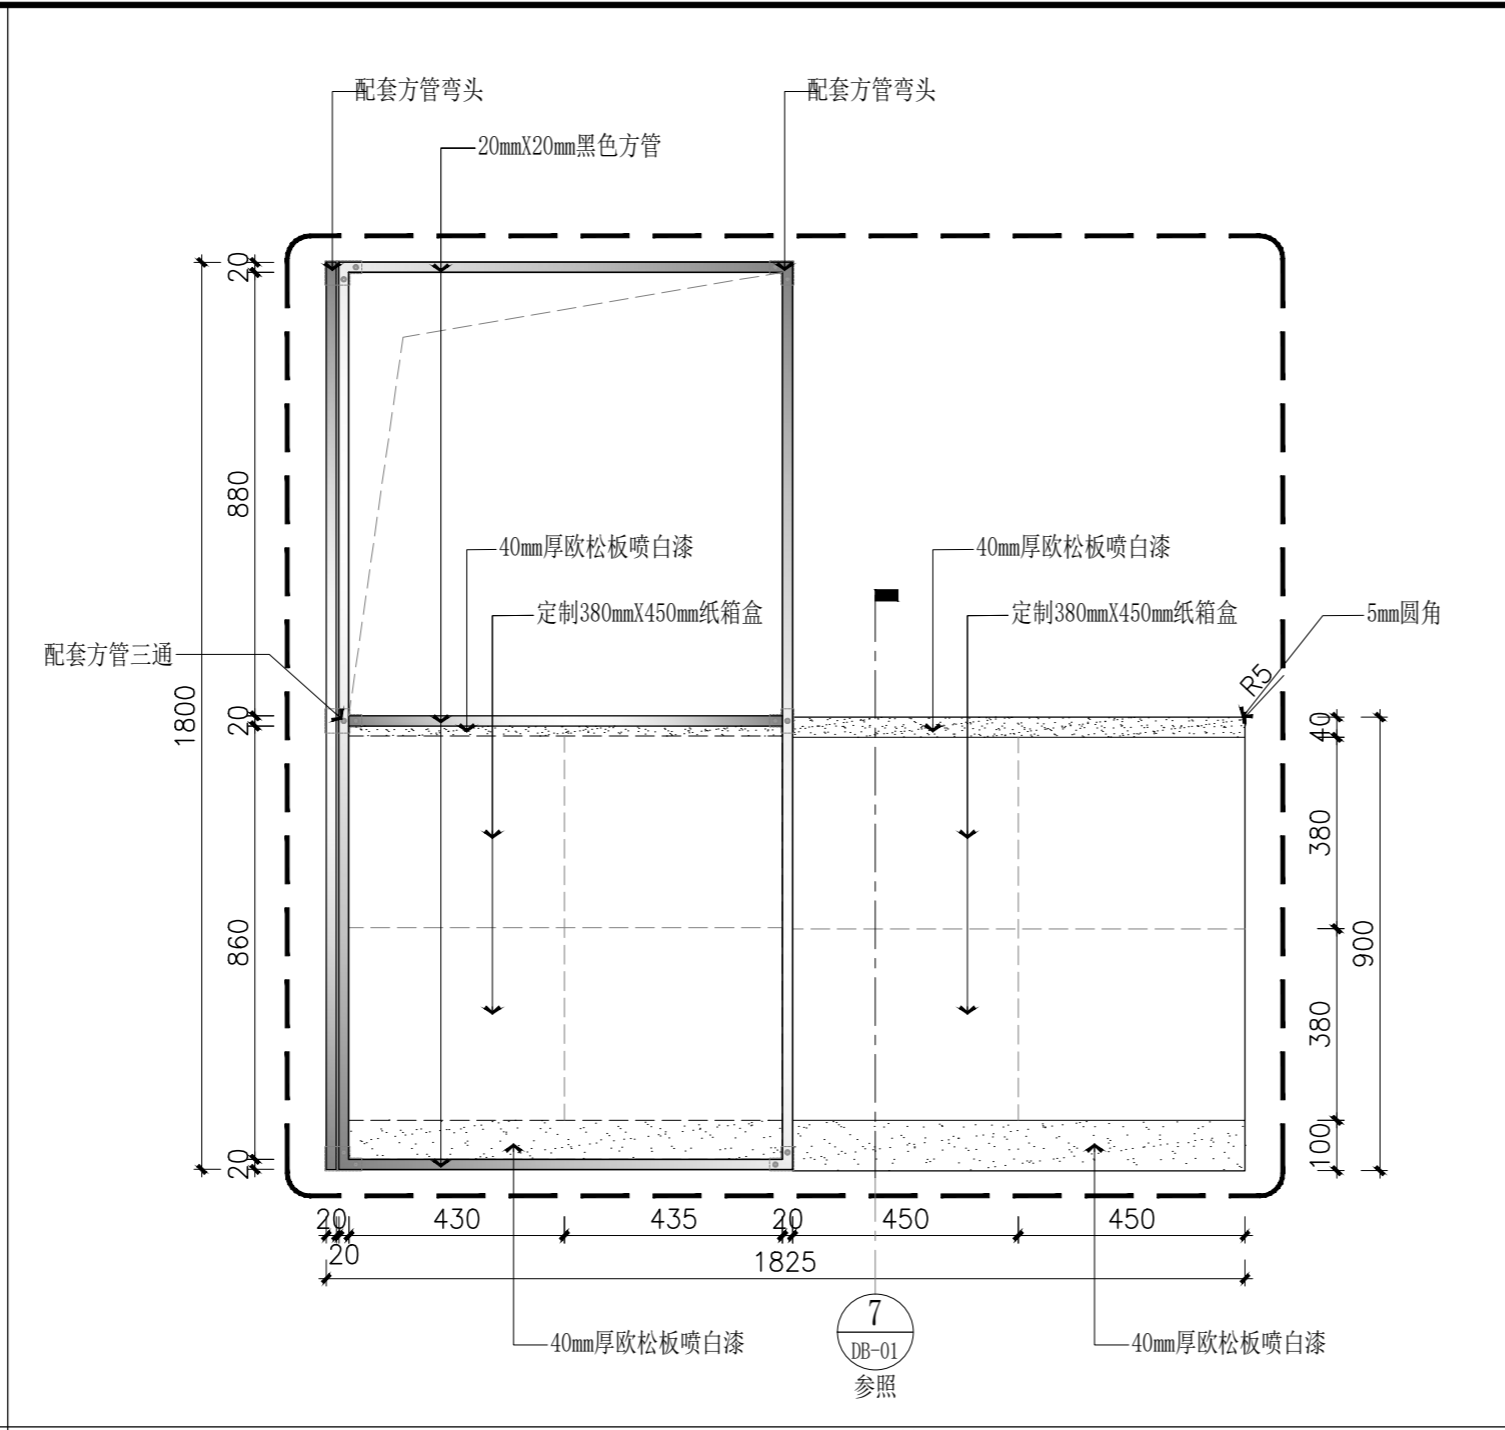


2 DETAIL 前视图  
SCALE 1:15

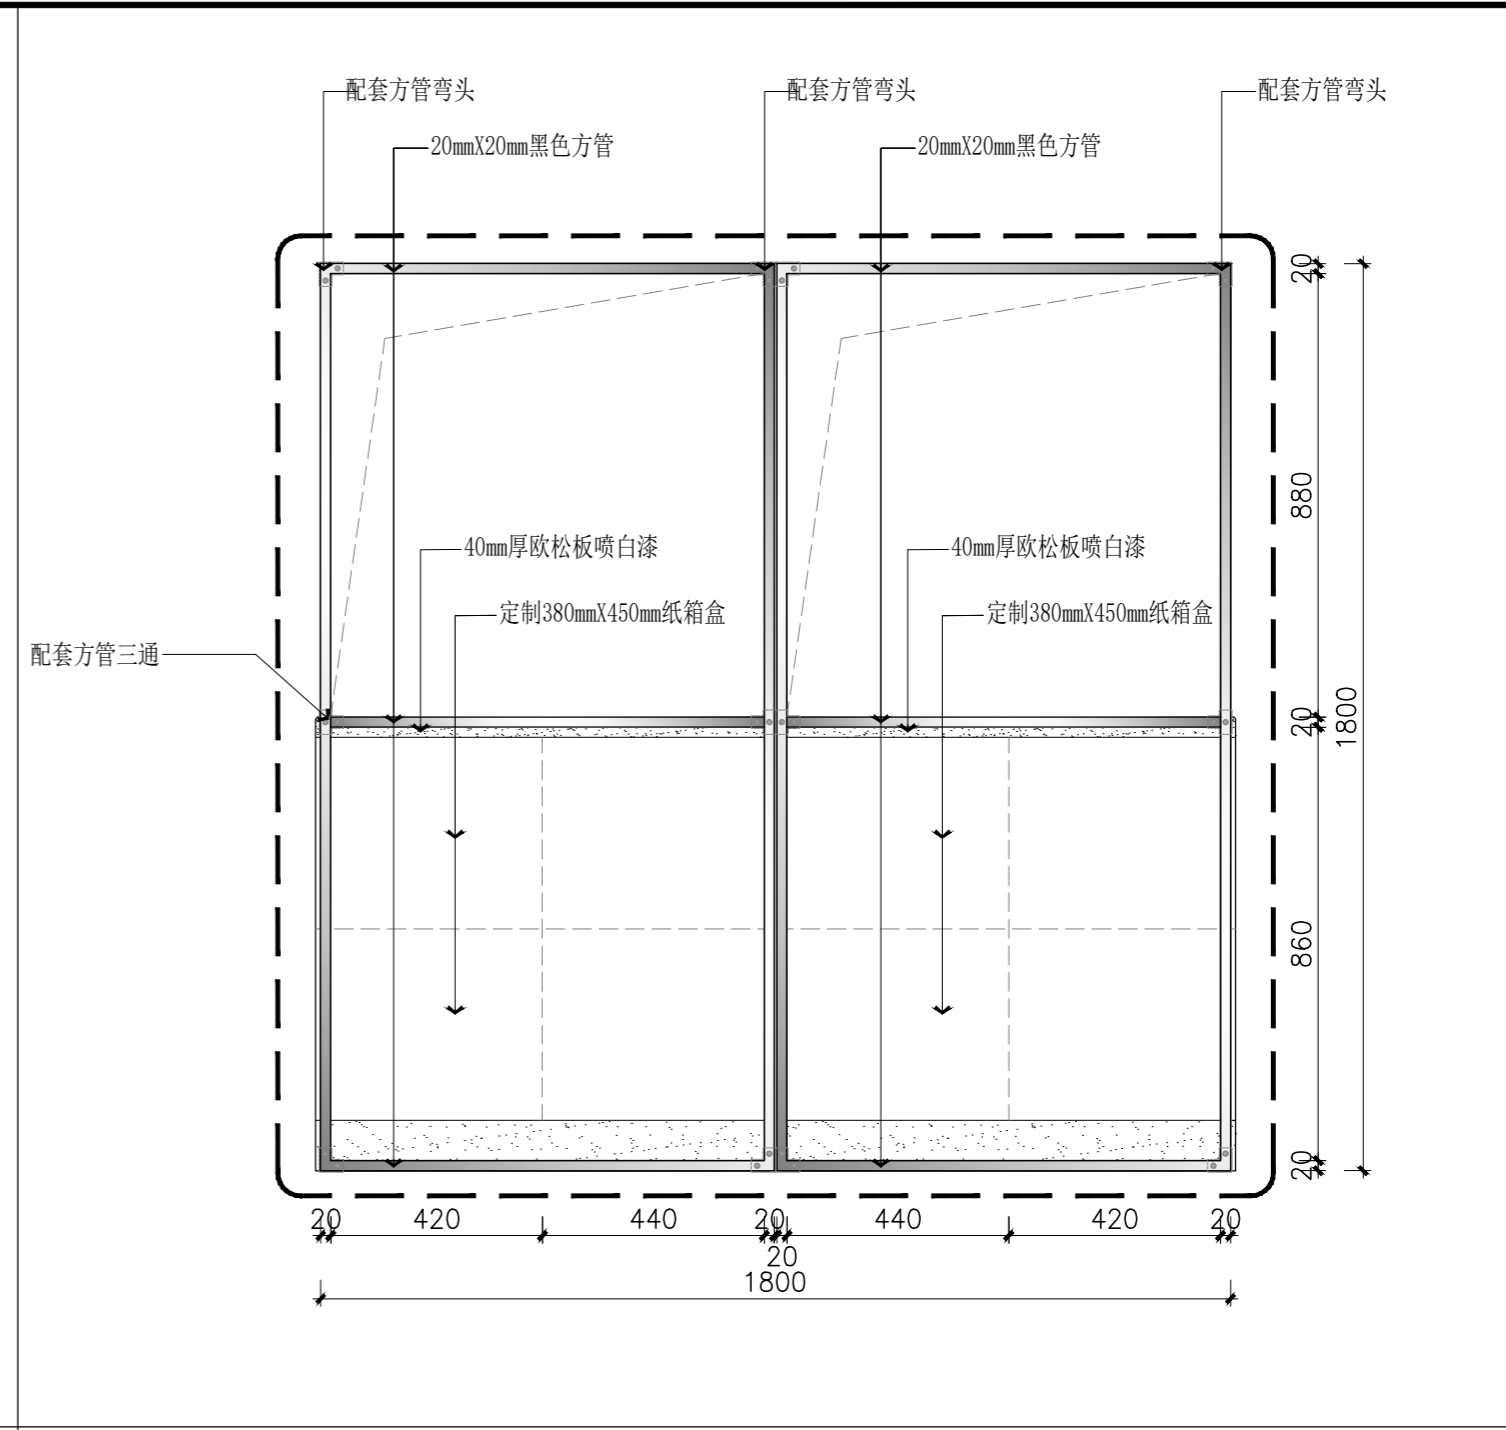


3 DETAIL 前视图  
SCALE 1:15

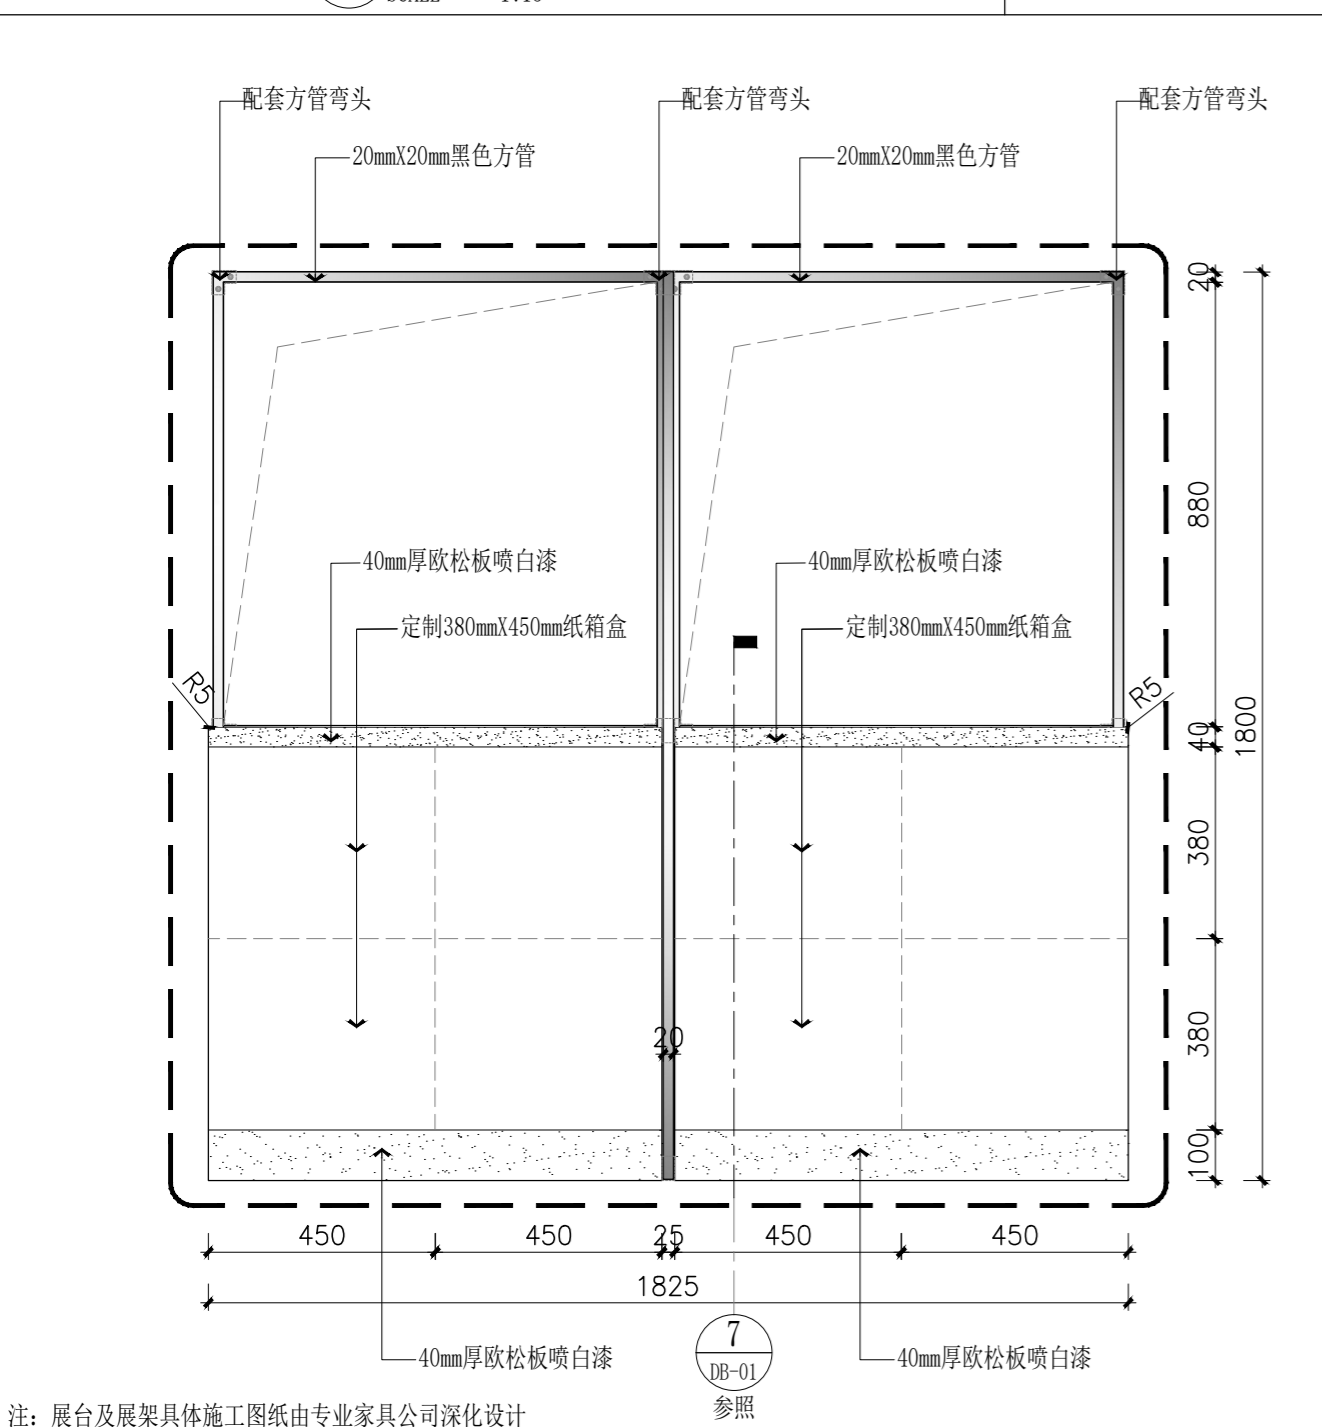

4 DETAIL 后视图  
SCALE 1:15

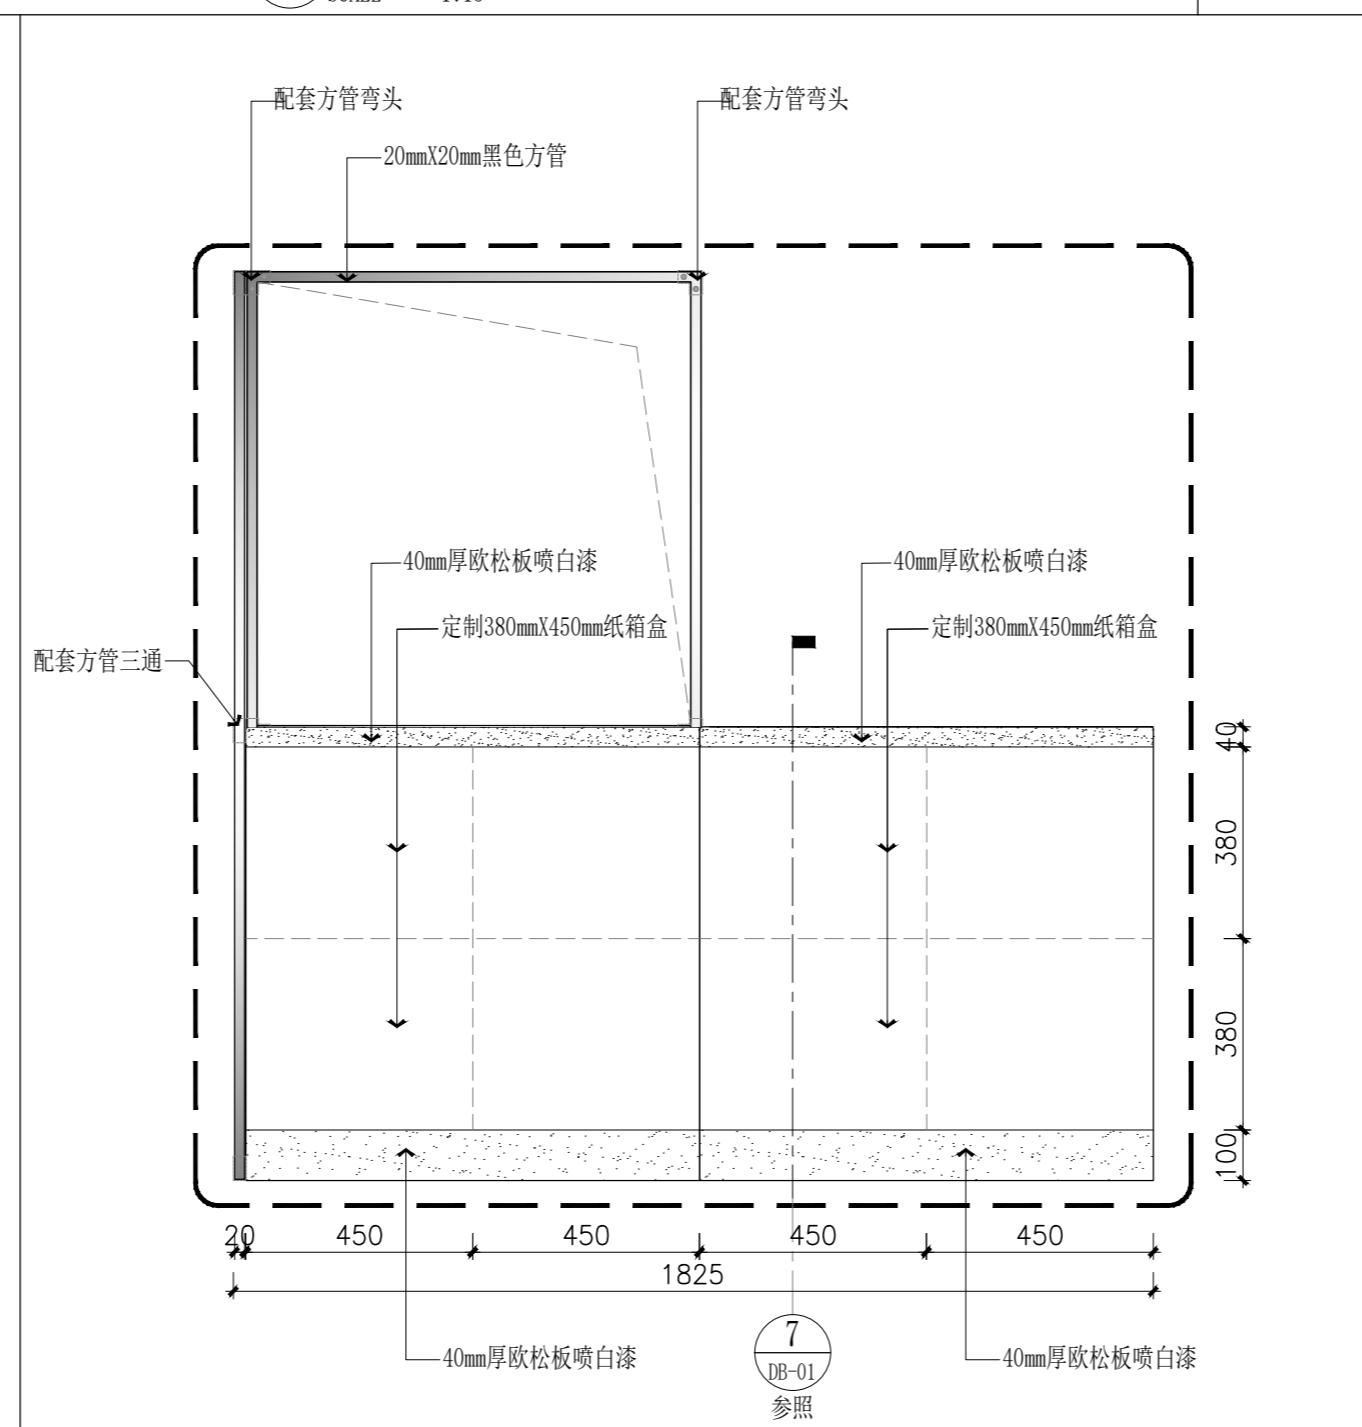

5 DETAIL 右视图  
SCALE 1:15

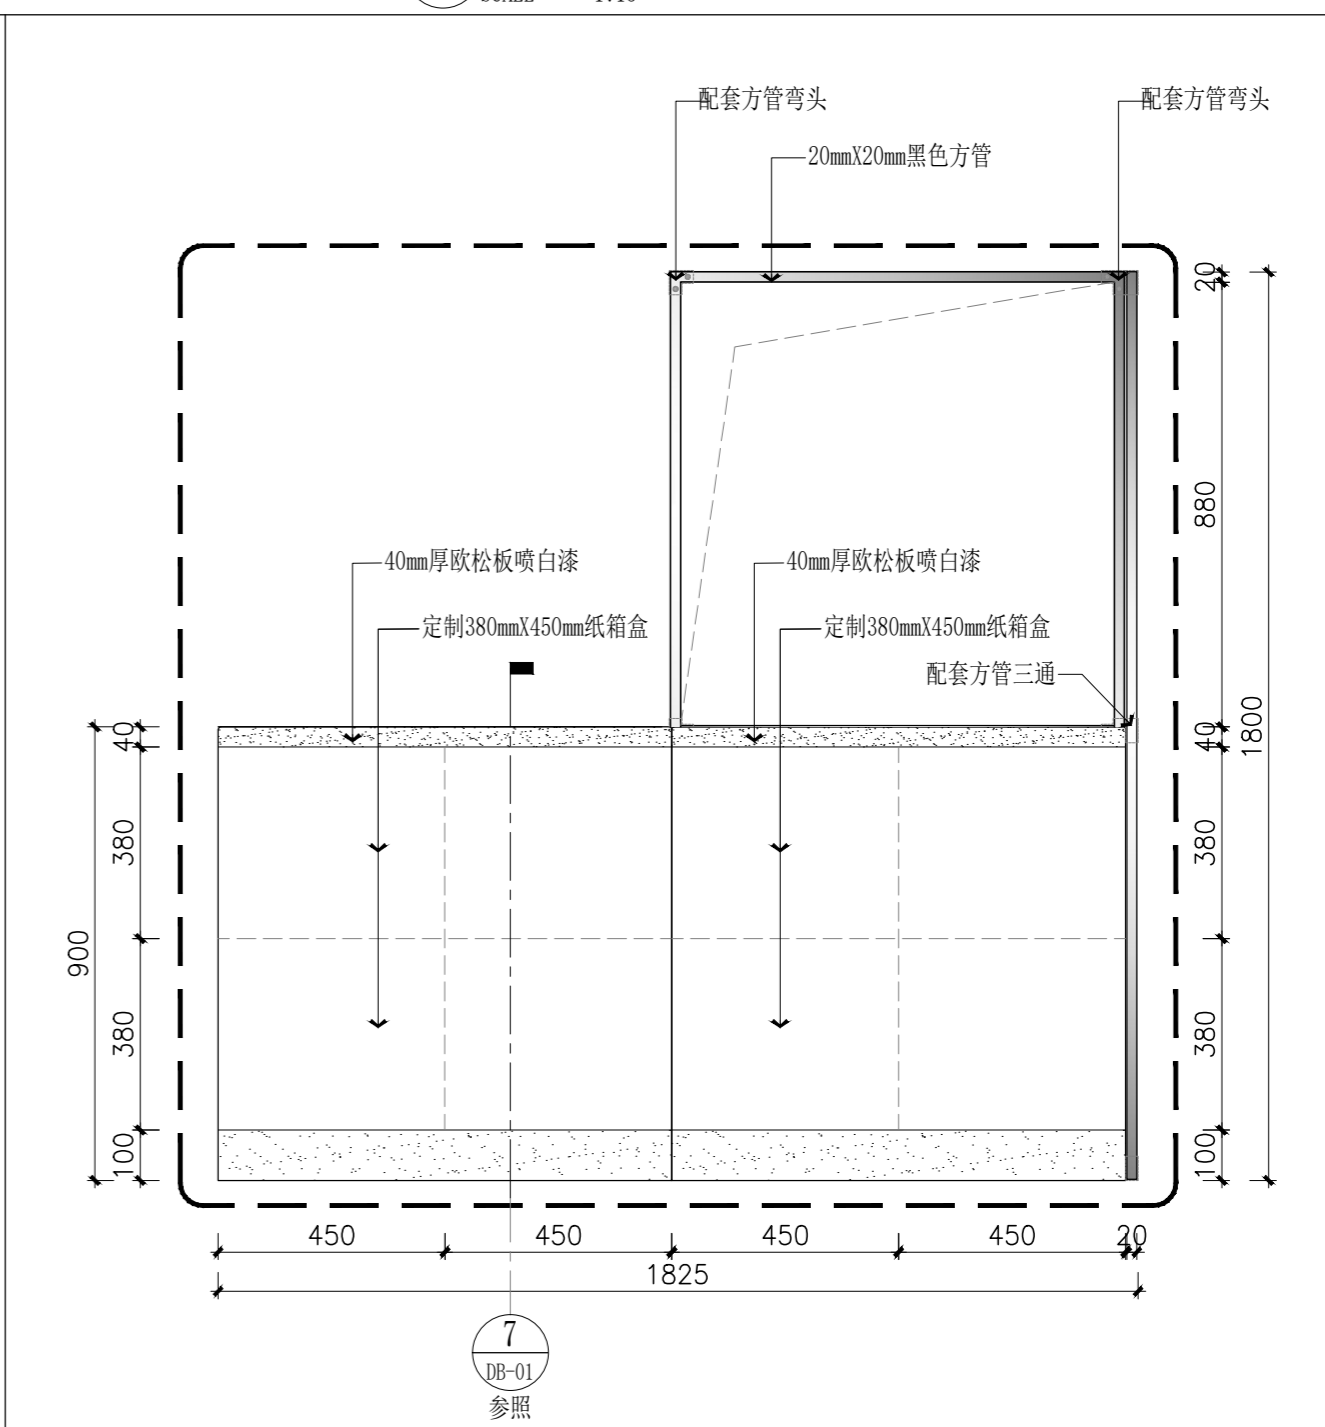

6 DETAIL 左视图  
SCALE 1:15

注: 展台及展架具体施工图纸由专业家具公司深化设计

日期	—	第一版
日期	修改	版本
DATA MODIFICATION INDEX		
加盖出图章处 STAMP AREA		

业主单位  
CLIENT  
深圳实验教育集团

项目名称  
PROJECT  
健全人格教育的实验文化综合楼改造

图纸名称  
DWG TITLE  
展台、展架1大样图

项目负责人  
PROJECT CHIEF  
阮斌

审核  
APPR  
阮斌

校对  
CHECK  
唐韵珊

设计  
DESIGN  
唐韵珊

制图  
DRAW  
司徒健民

设计阶段  
STAGE  
设计阶段


专业  
PROF  
装饰

比例  
SCALE  
实际@A2


日期  
DATE  
2024.10

图纸编号  
DRAWING NO.  
DB-02


**重要提示:**  
1、本设计版权归睿本设计(深圳)有限公司所有, 未经设计师书面批准, 不得随意降低任何图纸翻印;  
2、切勿以比例度量此图, 一切尺寸以标注为准;  
3、承建人必须遵循施工现场状况核对图纸数据, 如若发现有与现场不符处, 应立即通知设计师, 征得设计师同意方可施工。

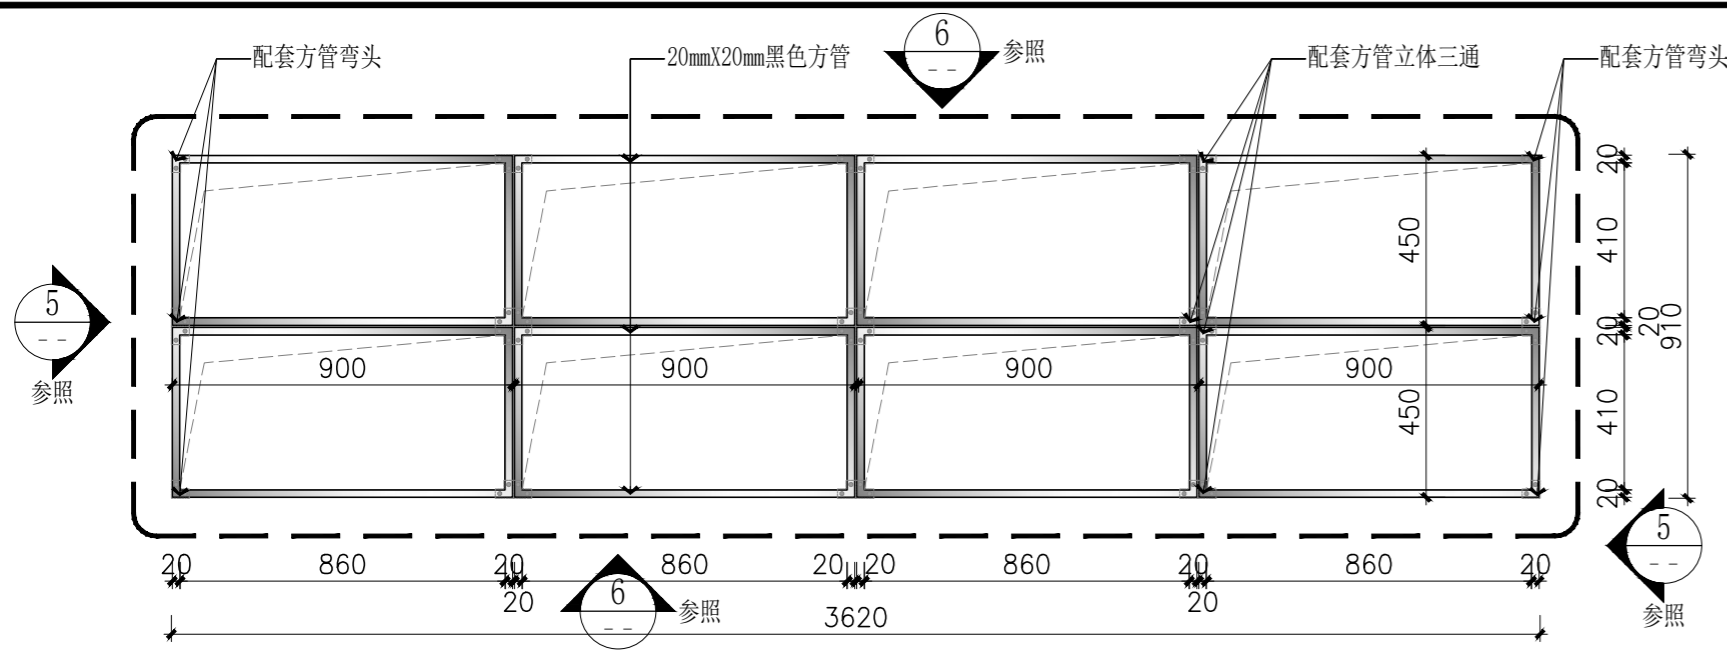


1 DETAIL 俯视图  
SCALE 1:20

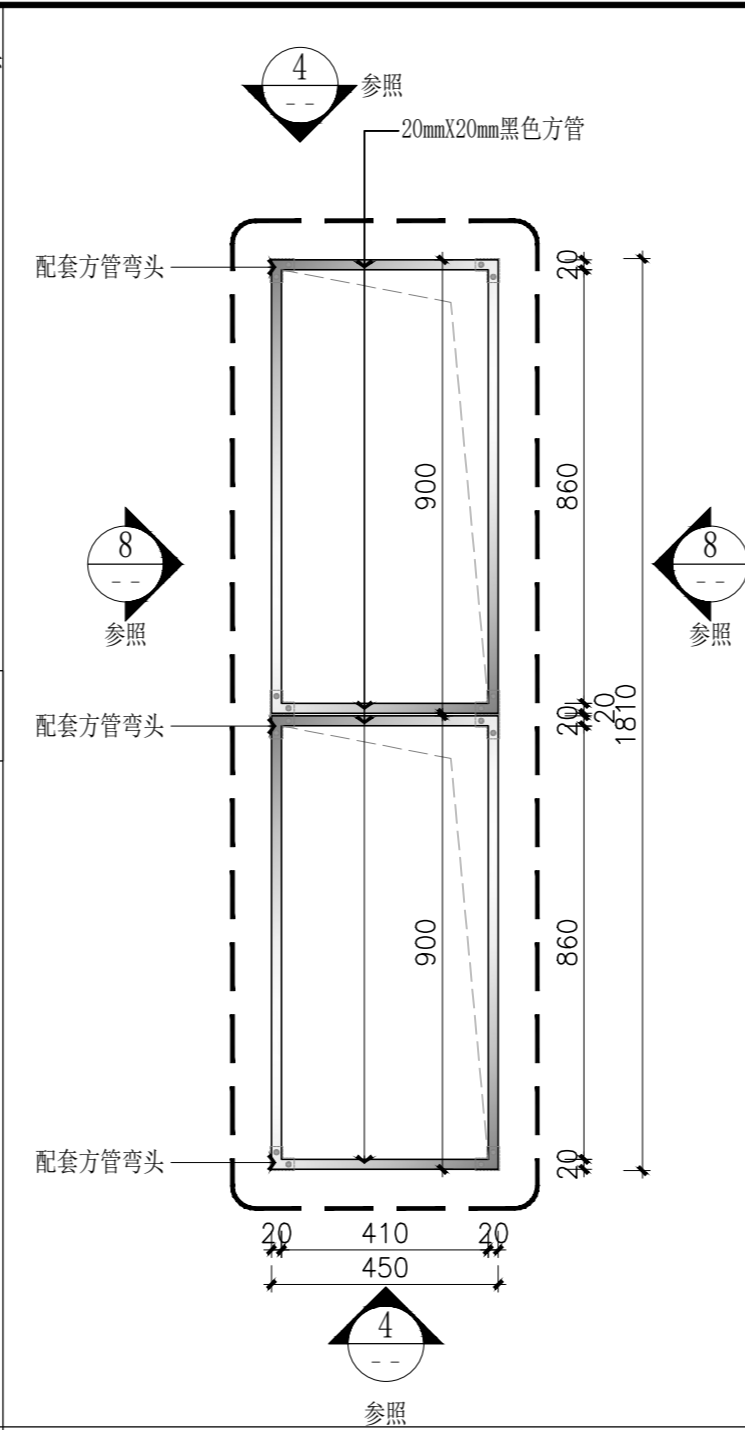

2 DETAIL 俯视图  
SCALE 1:20


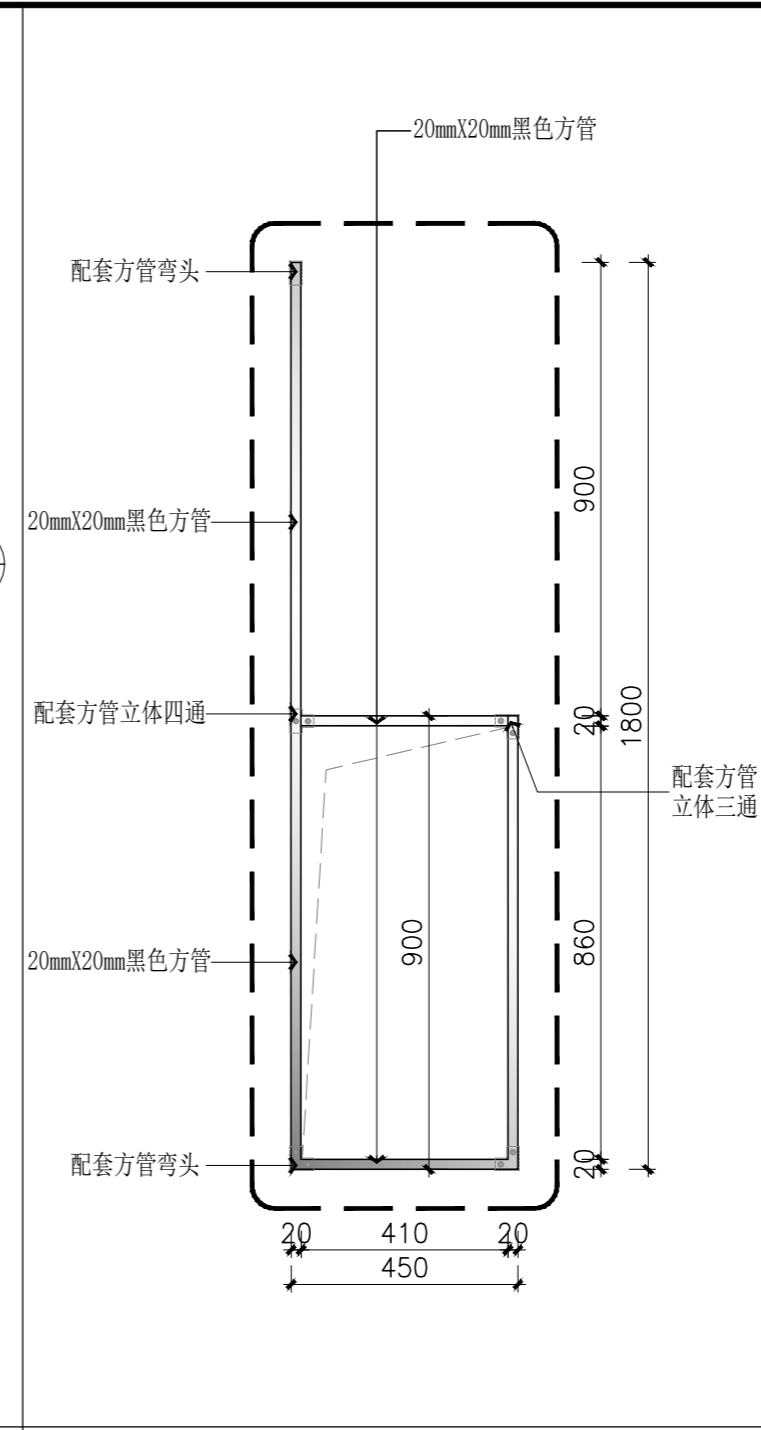


3 DETAIL 俯视图  
SCALE 1:15

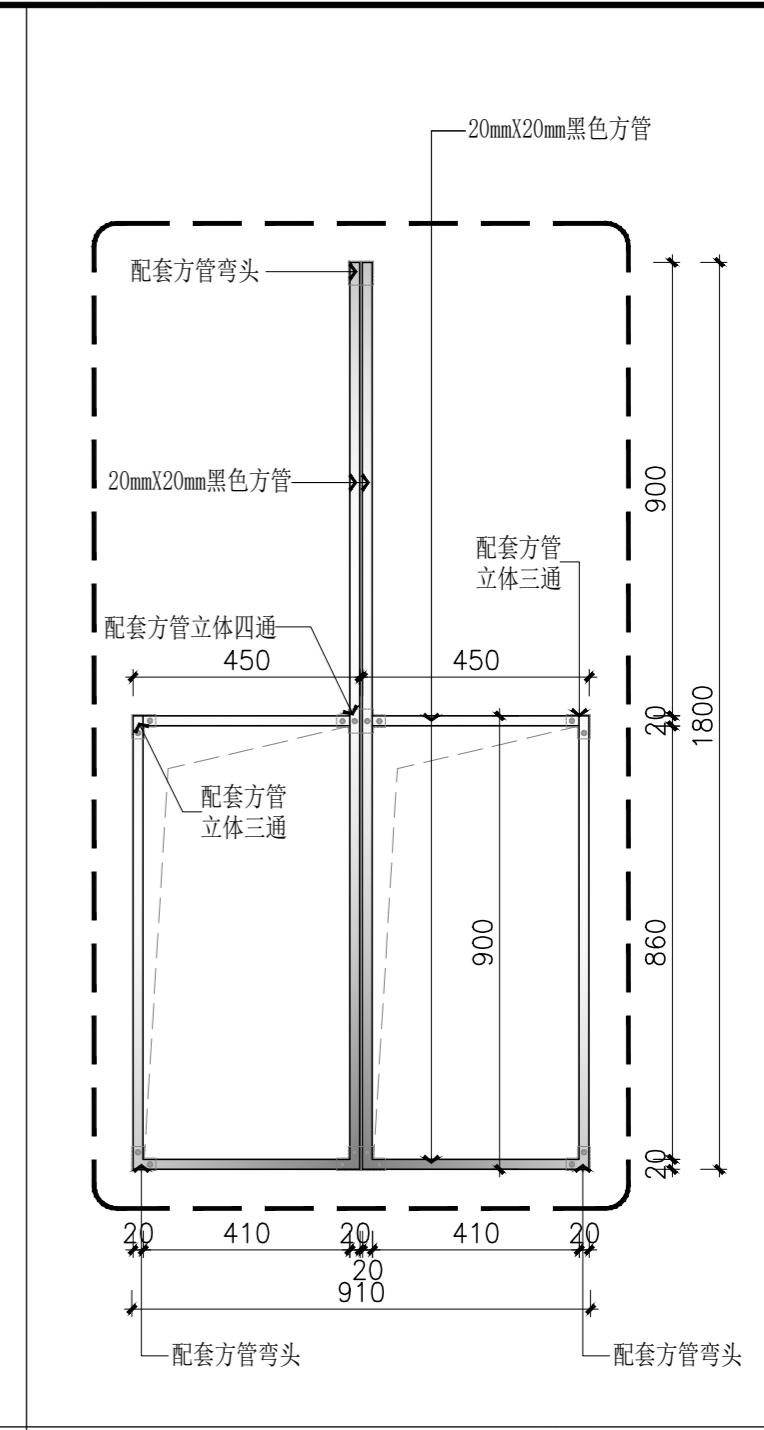


4 DETAIL 侧视图  
SCALE 1:15


5 DETAIL 侧视图  
SCALE 1:15

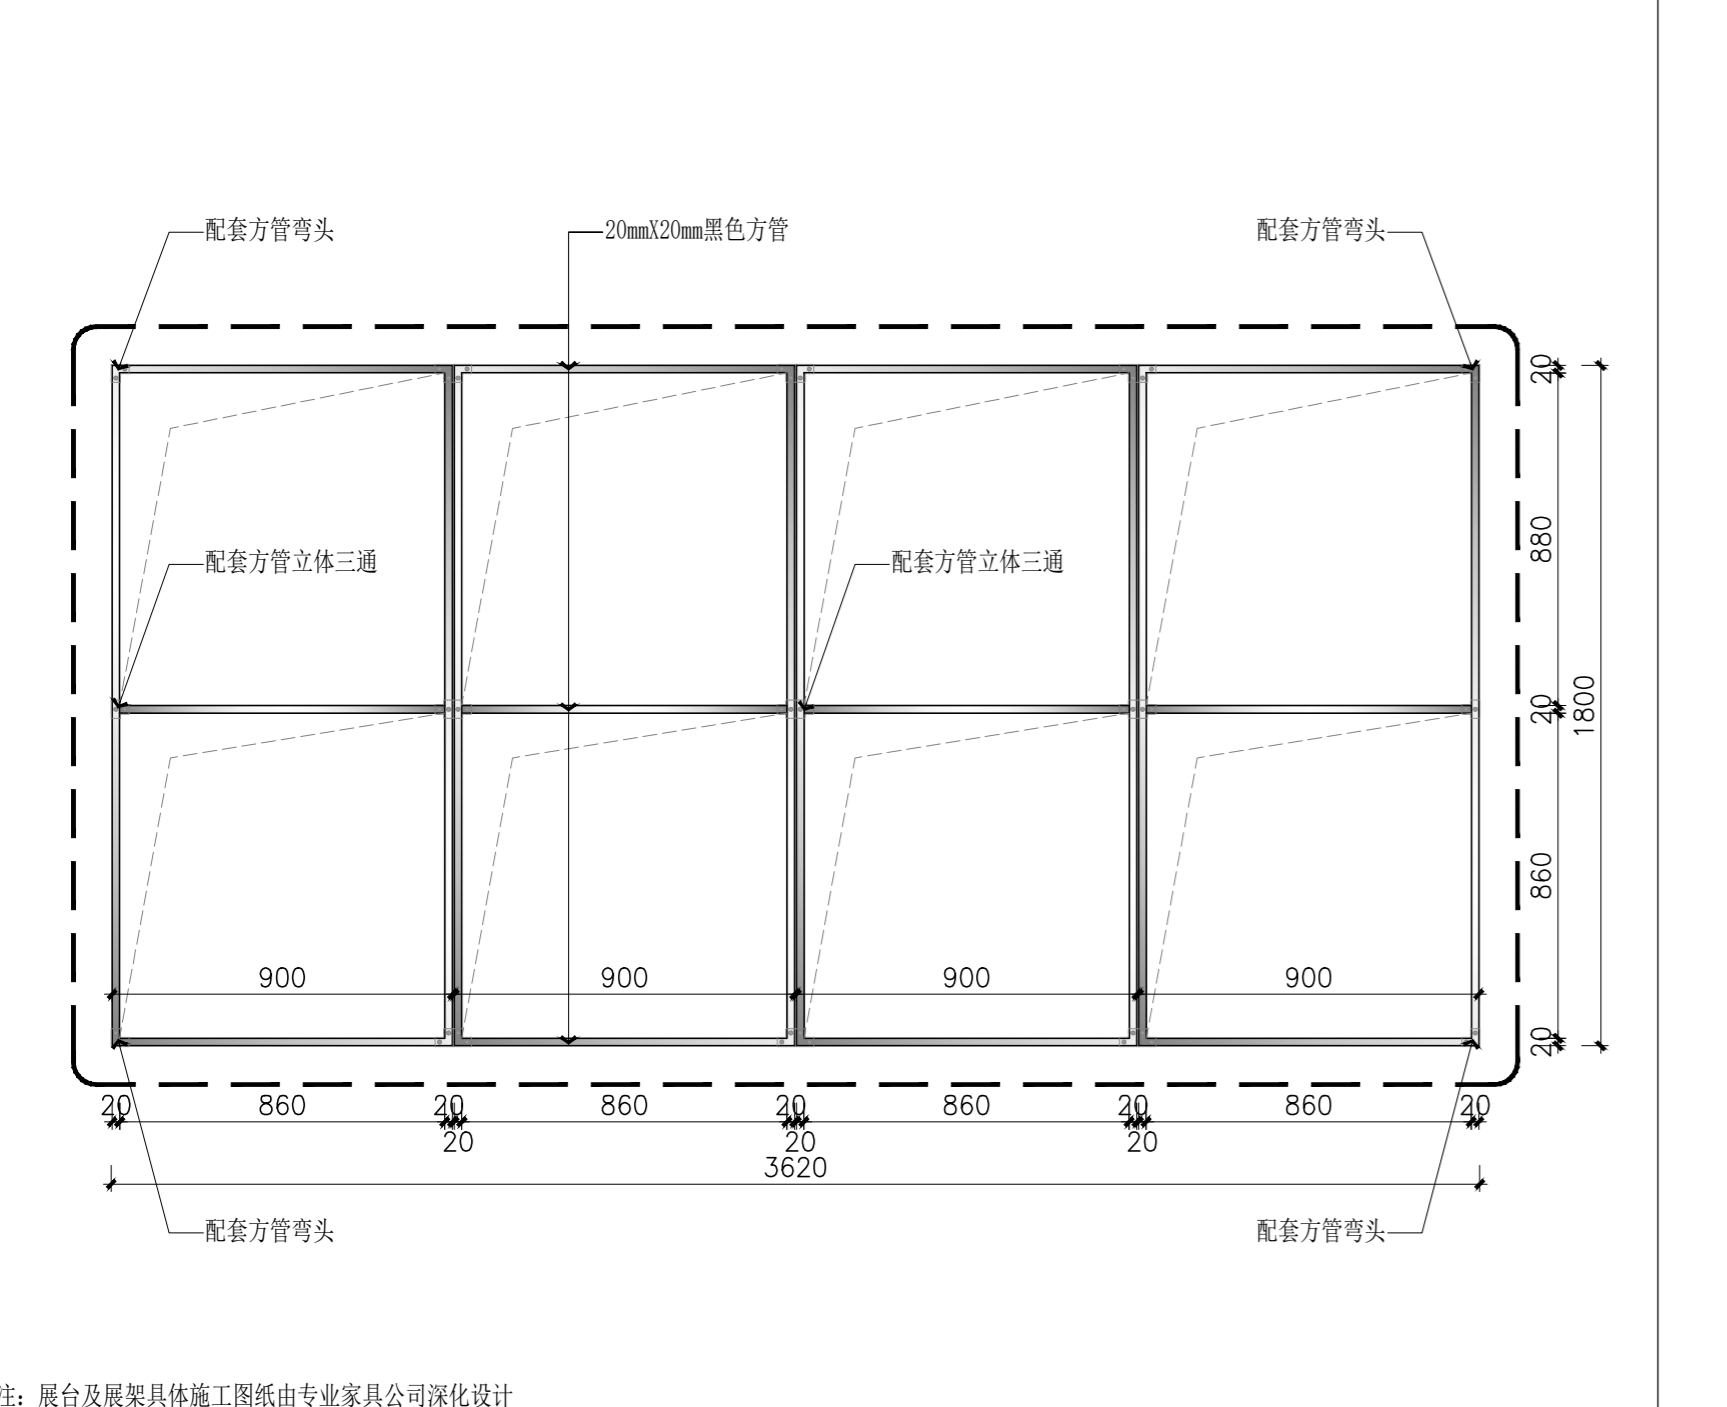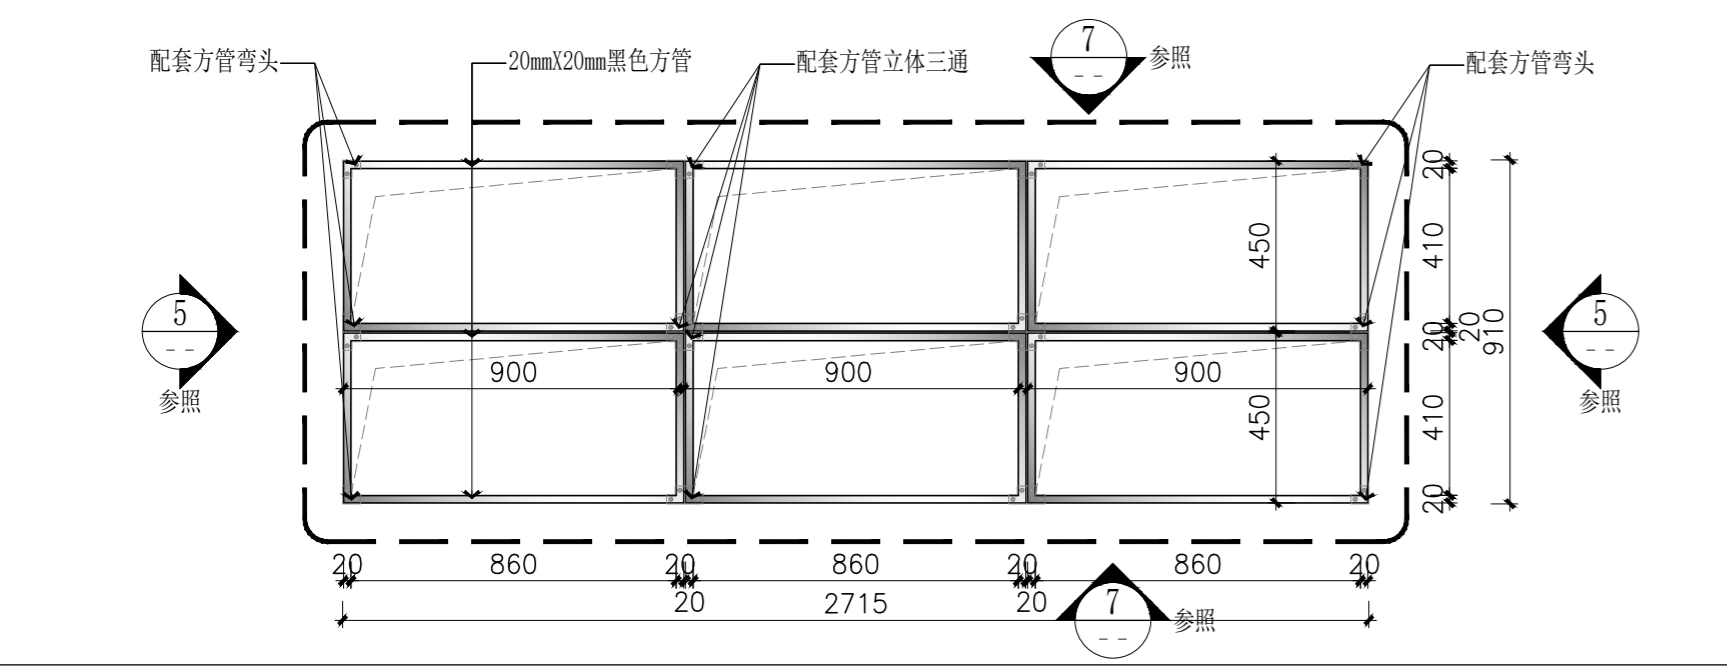

6 DETAIL 俯视图  
SCALE 1:20

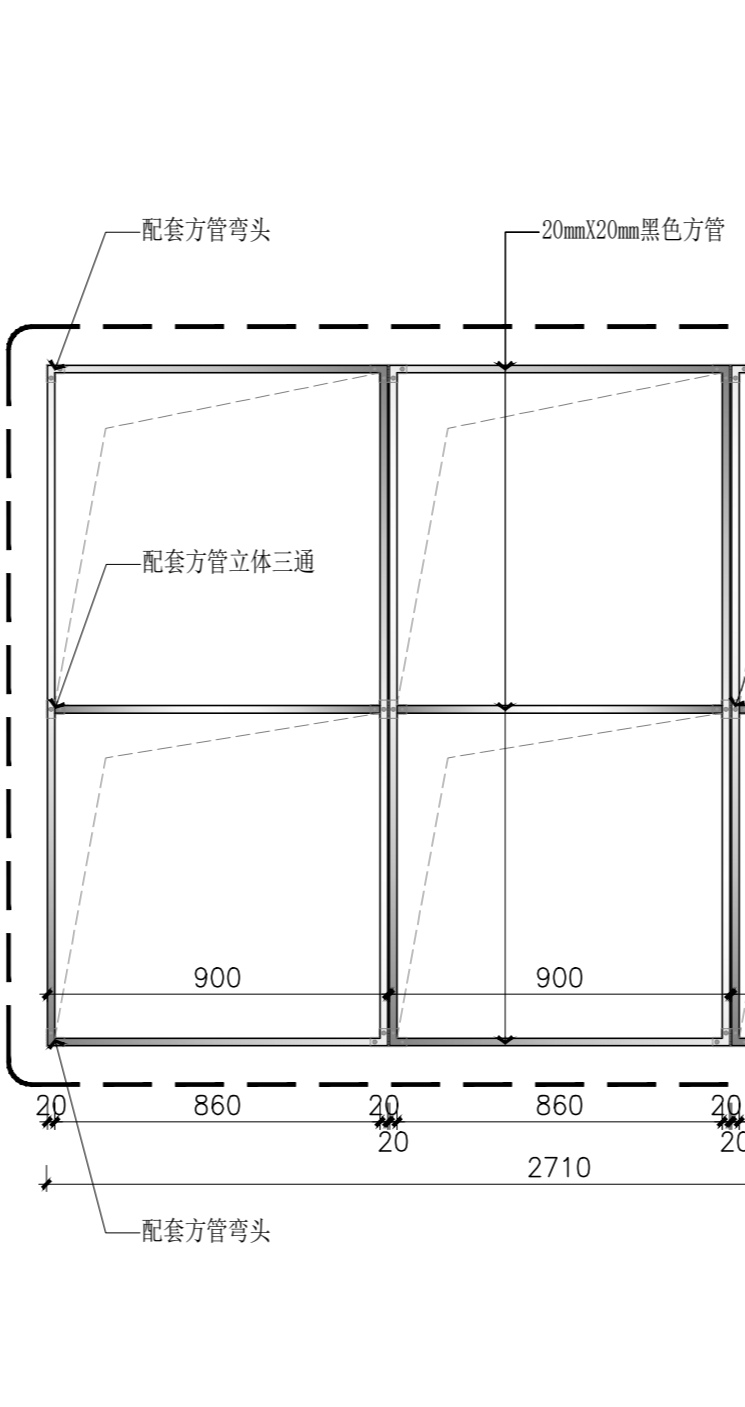

7 DETAIL 俯视图  
SCALE 1:20

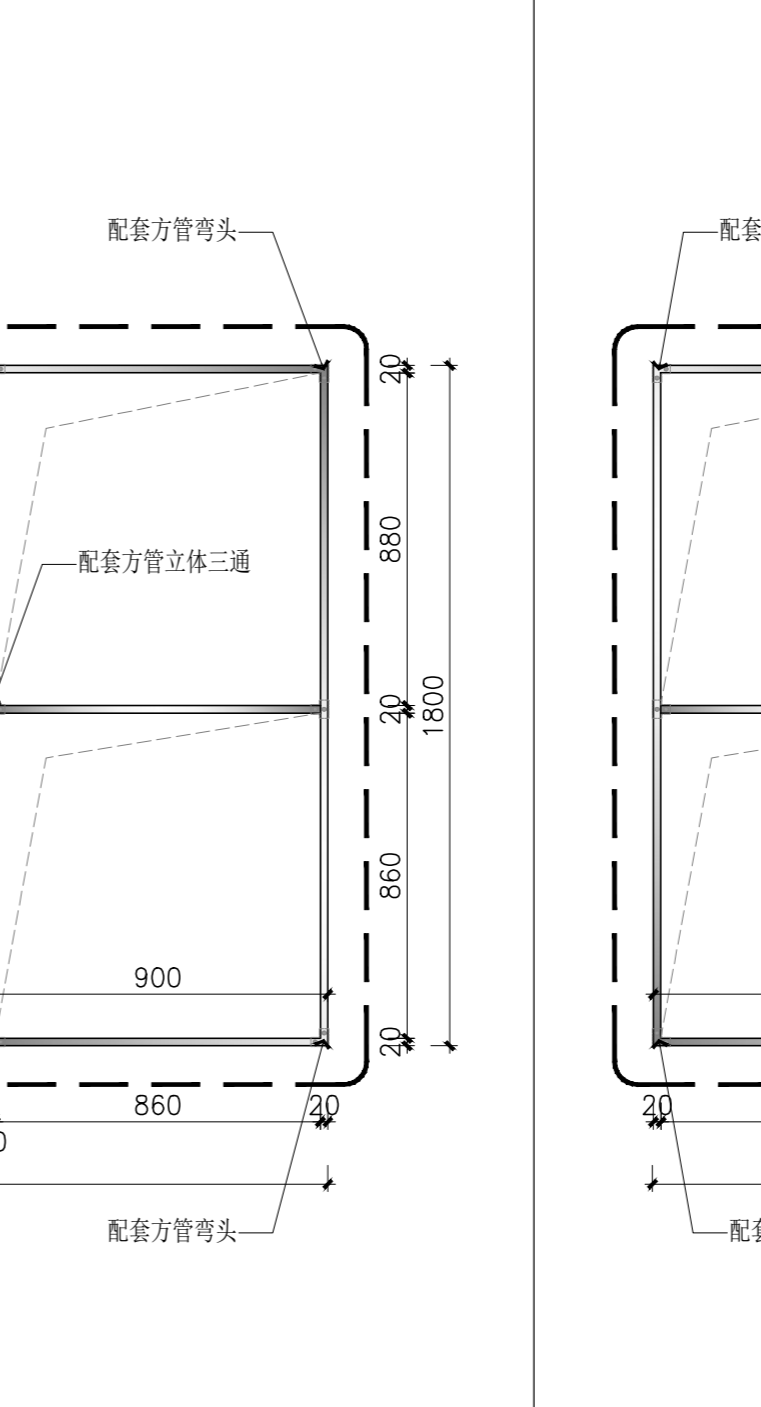

8 DETAIL 俯视图  
SCALE 1:20

注: 展台及展架具体施工图纸由专业家具公司深化设计

日期	—	第一版
DATE	修改	版本
DATA MODIFICATION INDEX		
加盖出图章处 STAMP AREA		

业主单位  
CLIENT  
深圳实验教育集团


项目名称  
PROJECT  
健全人格教育的实验文化综合楼改造

图纸名称  
DWG TITLE  
展架2大样图


项目负责人 PROJECT CHIEF	阮斌
审核 APPR	阮斌
校对 CHECK	唐韵珊
设计 DESIGN	唐韵珊
制图 DRAW	司徒健民
设计阶段 STAGE	设计阶段
专业 PROF	装饰
比例 SCALE	实际@A2
日期 DATE	2024.10
图纸编号 DRAWING NO.	DB-03

**重要提示:**


- 1、本设计版权归睿本设计(深圳)有限公司所有, 未经设计师书面批准, 不得随意降低任何图纸翻印;
- 2、切勿以比例度量此图, 一切尺寸以标注为准;
- 3、承建人必须遵循施工现场状况核对图纸数据, 如发现与现场不符处, 应立即通知设计师, 征得设计师同意方可施工。

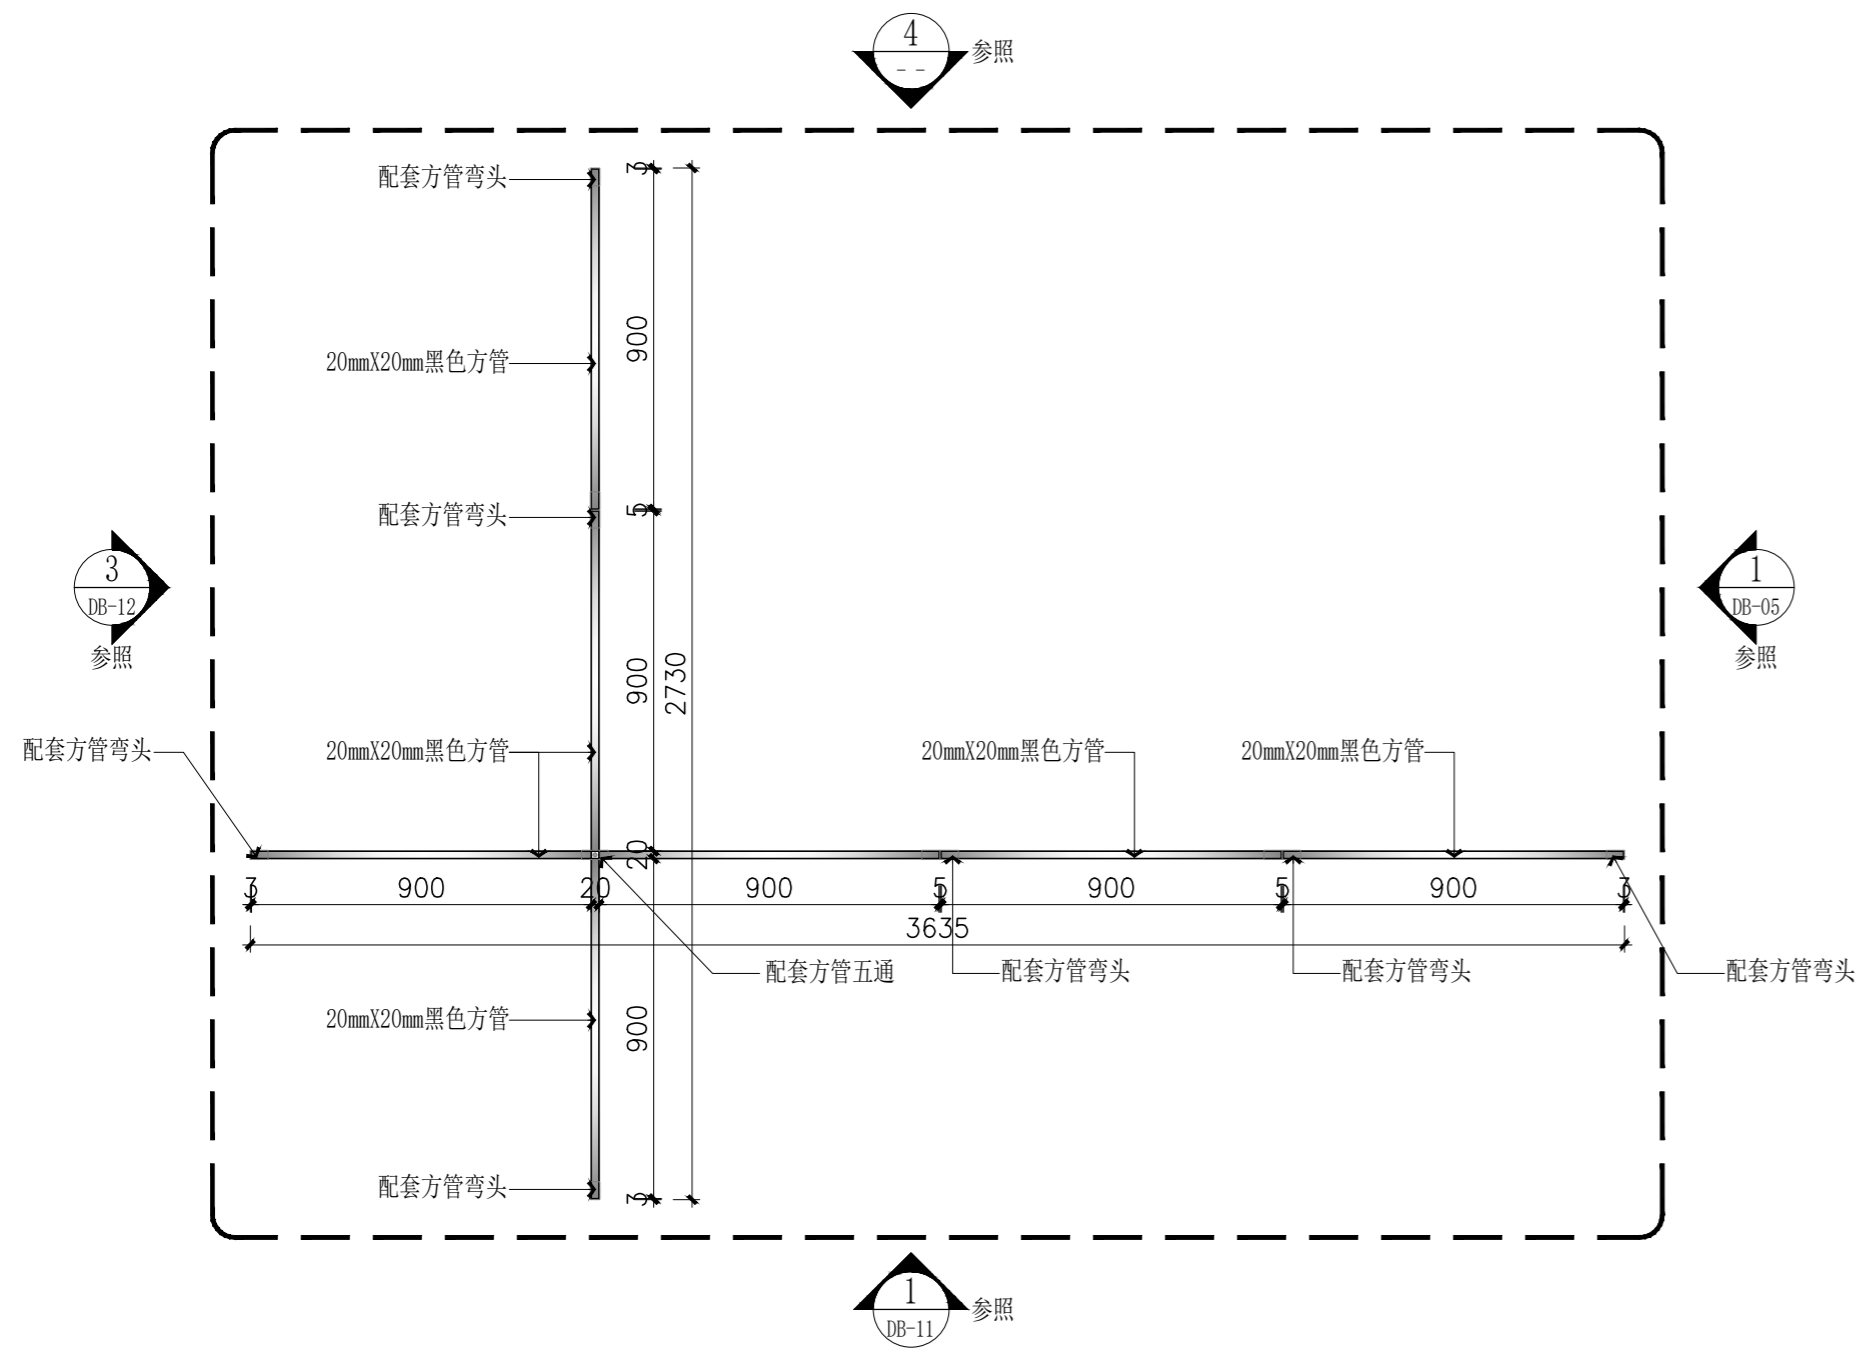


1 DETAIL 侧视图  
SCALE 1:20

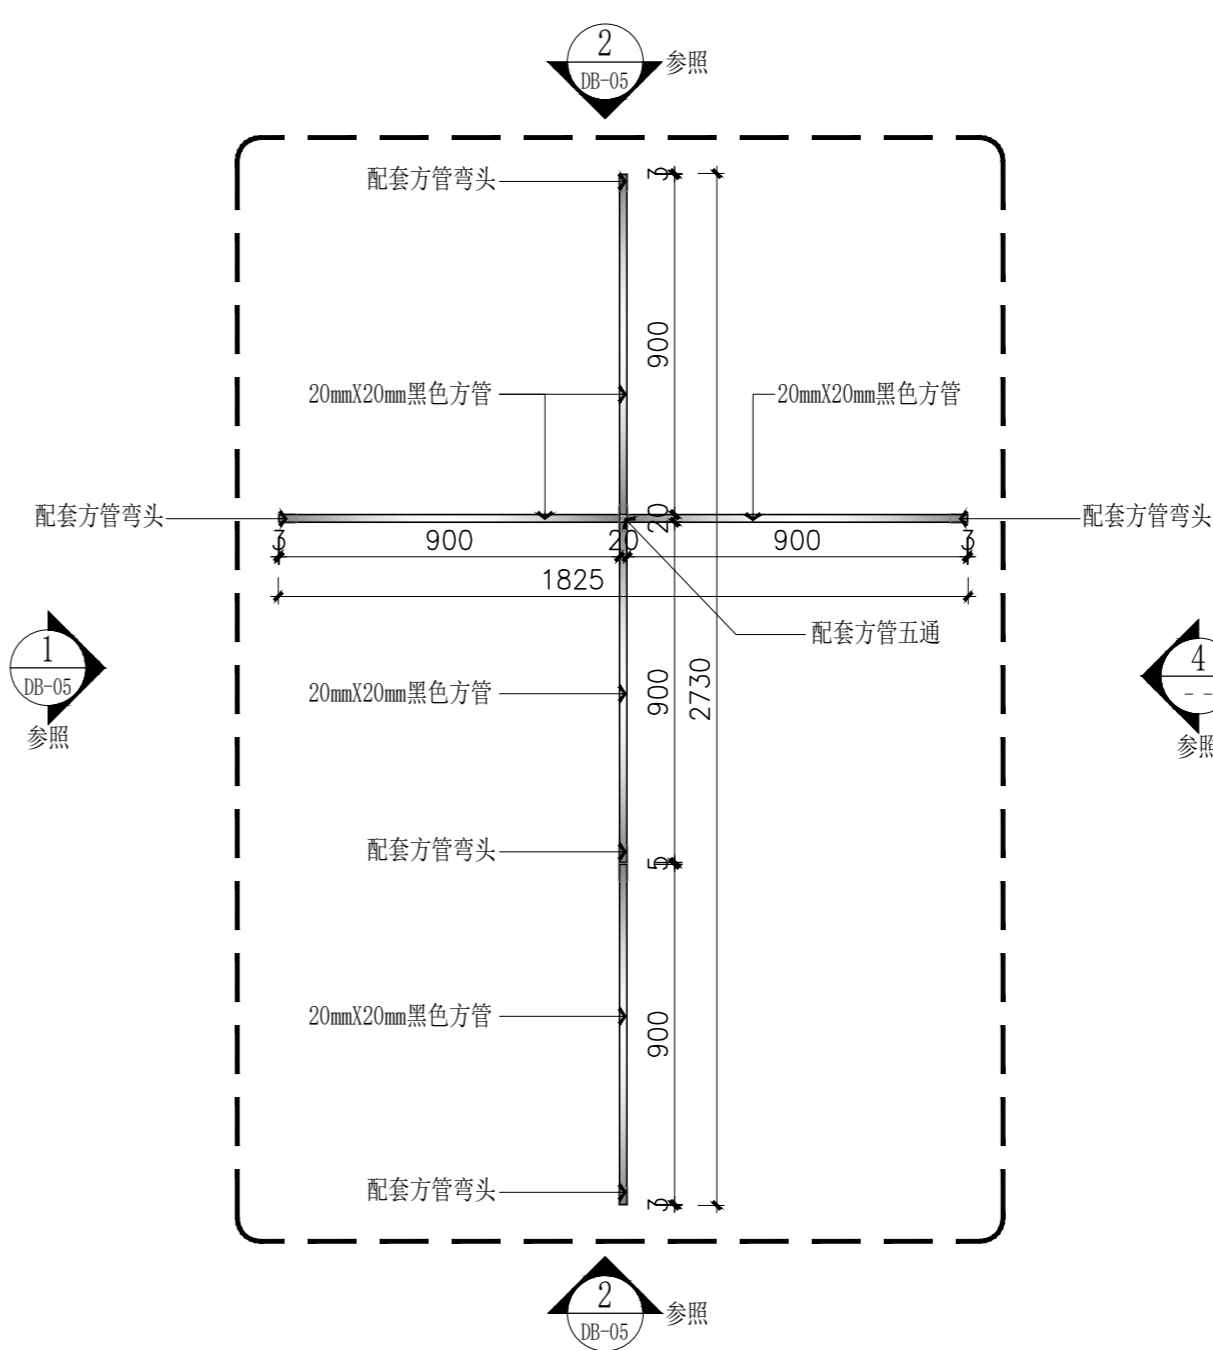

2 DETAIL 侧视图  
SCALE 1:20

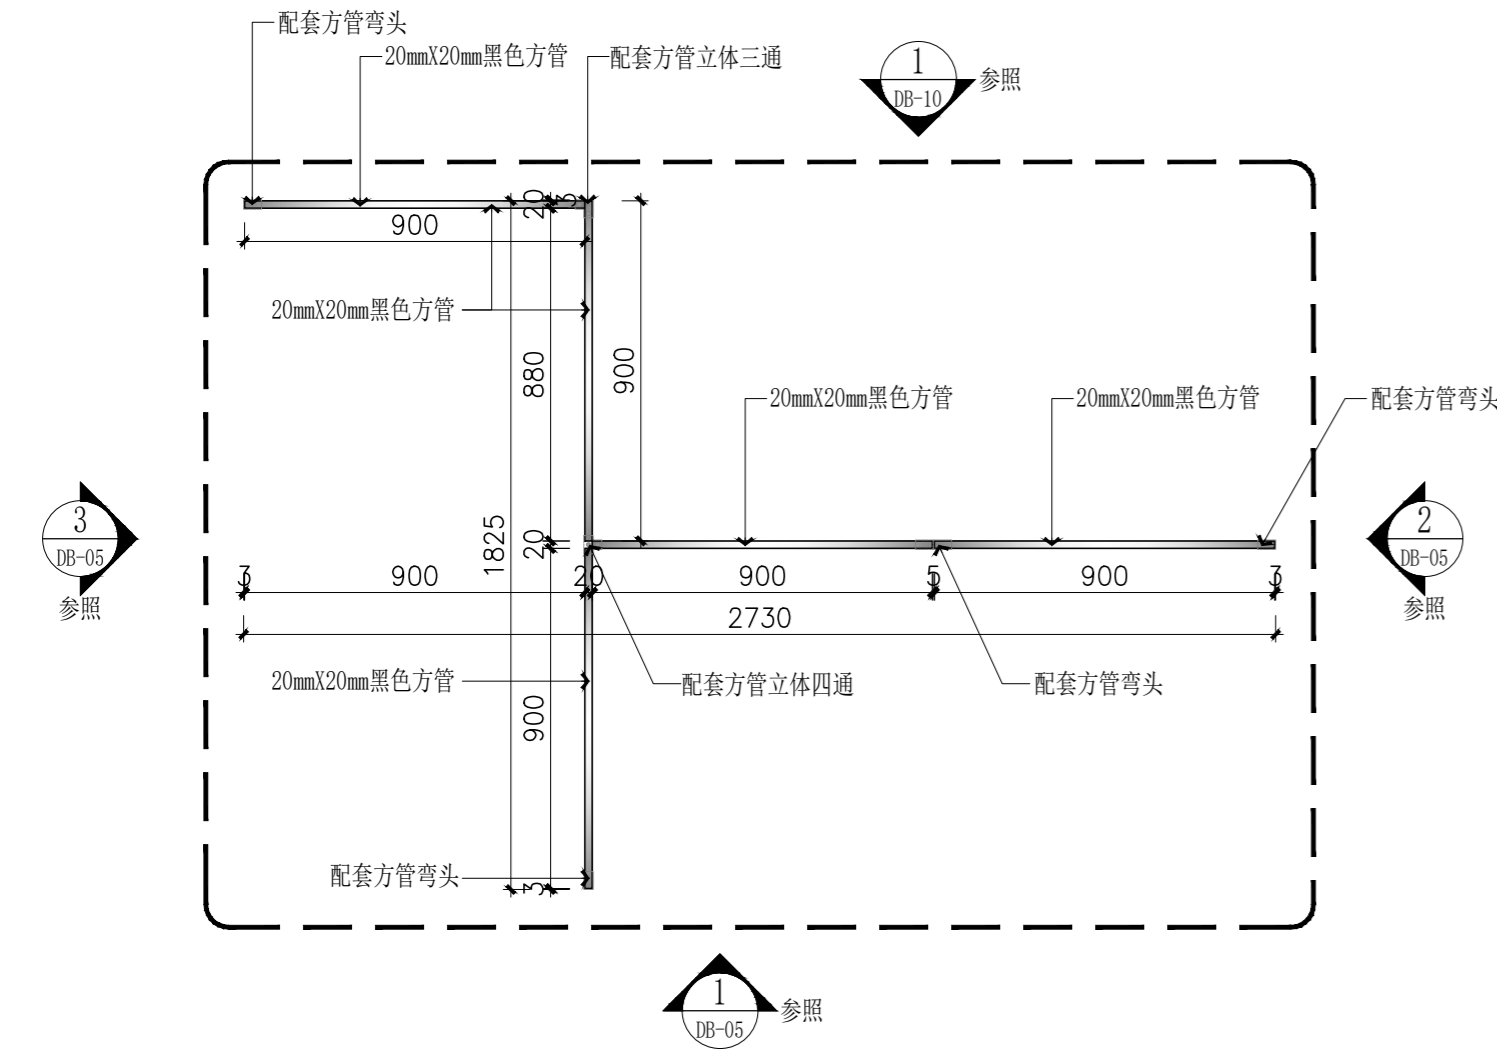

3 DETAIL 侧视图  
SCALE 1:20

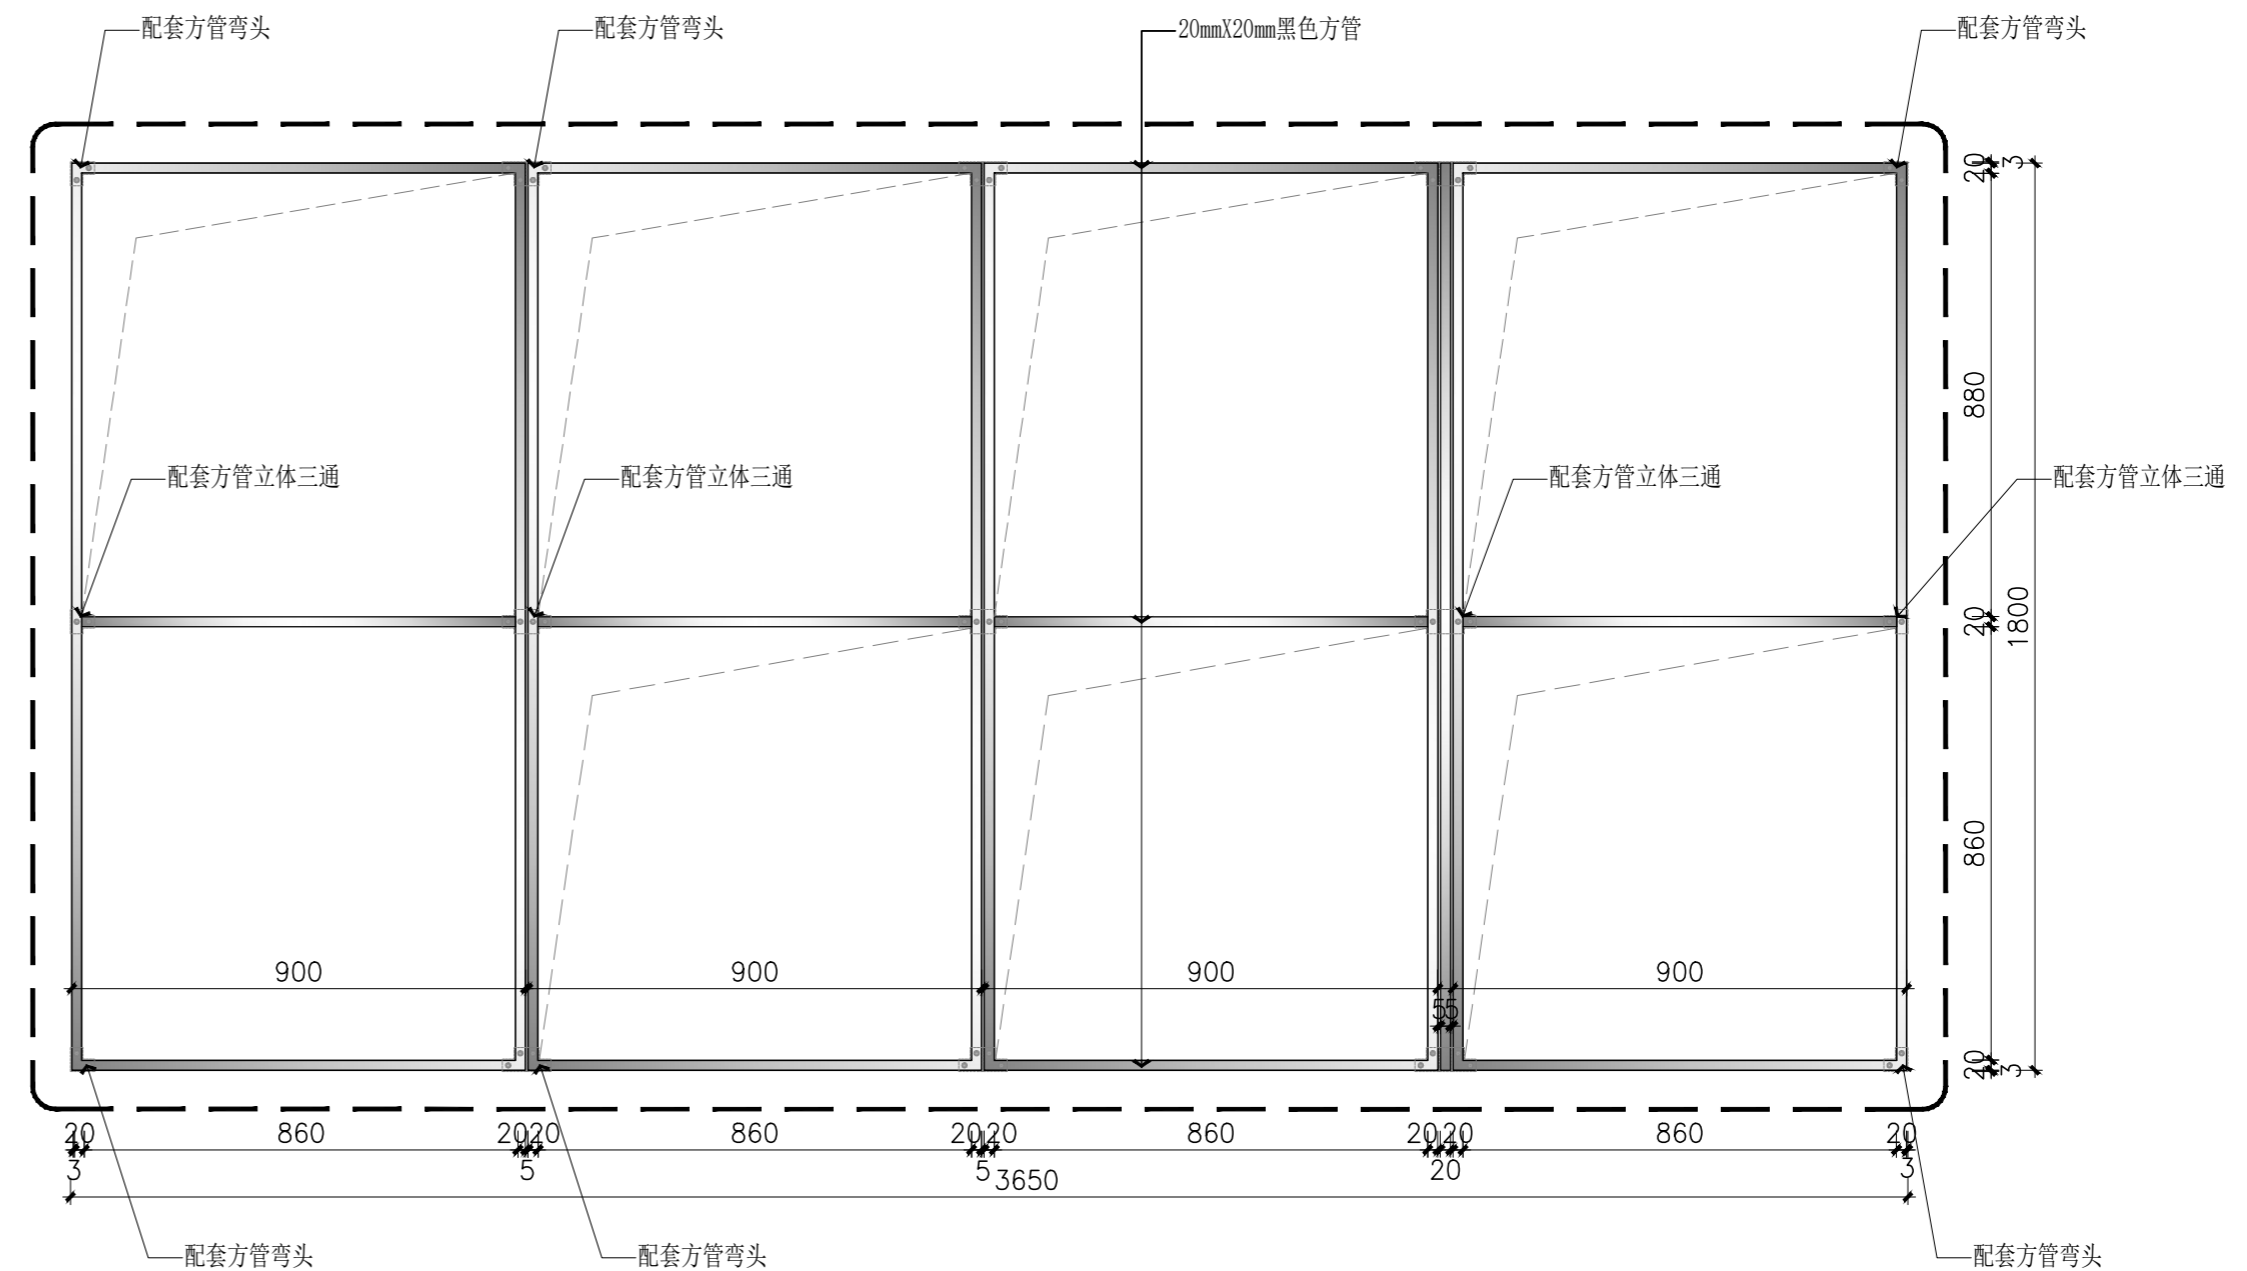

4 DETAIL 正视图  
SCALE 1:15

日期: — 第一版

日期修改版本  
DATA MODIFICATION INDEX

加盖出图章处  
STAMP AREA

业主单位  
CLIENT  
深圳实验教育集团

项目名称  
PROJECT  
健全人格教育的实验文化综合楼改造

图纸名称  
DWG TITLE  
展架1大样图

项目负责人  
PROJECT CHIEF  
阮斌

审核  
APPR  
阮斌

校对  
CHECK  
唐韵珊

设计  
DESIGN  
唐韵珊

制图  
DRAW  
司徒健民

设计阶段  
STAGE  
设计阶段

专业  
PROF  
装饰


比例  
SCALE  
实际@A2

日期  
DATE  
2024.10


图纸编号  
DRAWING NO.  
DB-04

注: 展台及展架具体施工图纸由专业家具公司深化设计


**重要提示:**  
1、本设计版权归睿本设计(深圳)有限公司所有, 未经设计师书面批准, 不得随意降低任何图纸翻印;  
2、切勿以比例度量此图, 一切尺寸以标注为准;  
3、承建人必须遵循施工现场状况核对图纸数据, 如发现与现场不符处, 应立即通知设计师, 征得设计师同意方可施工。

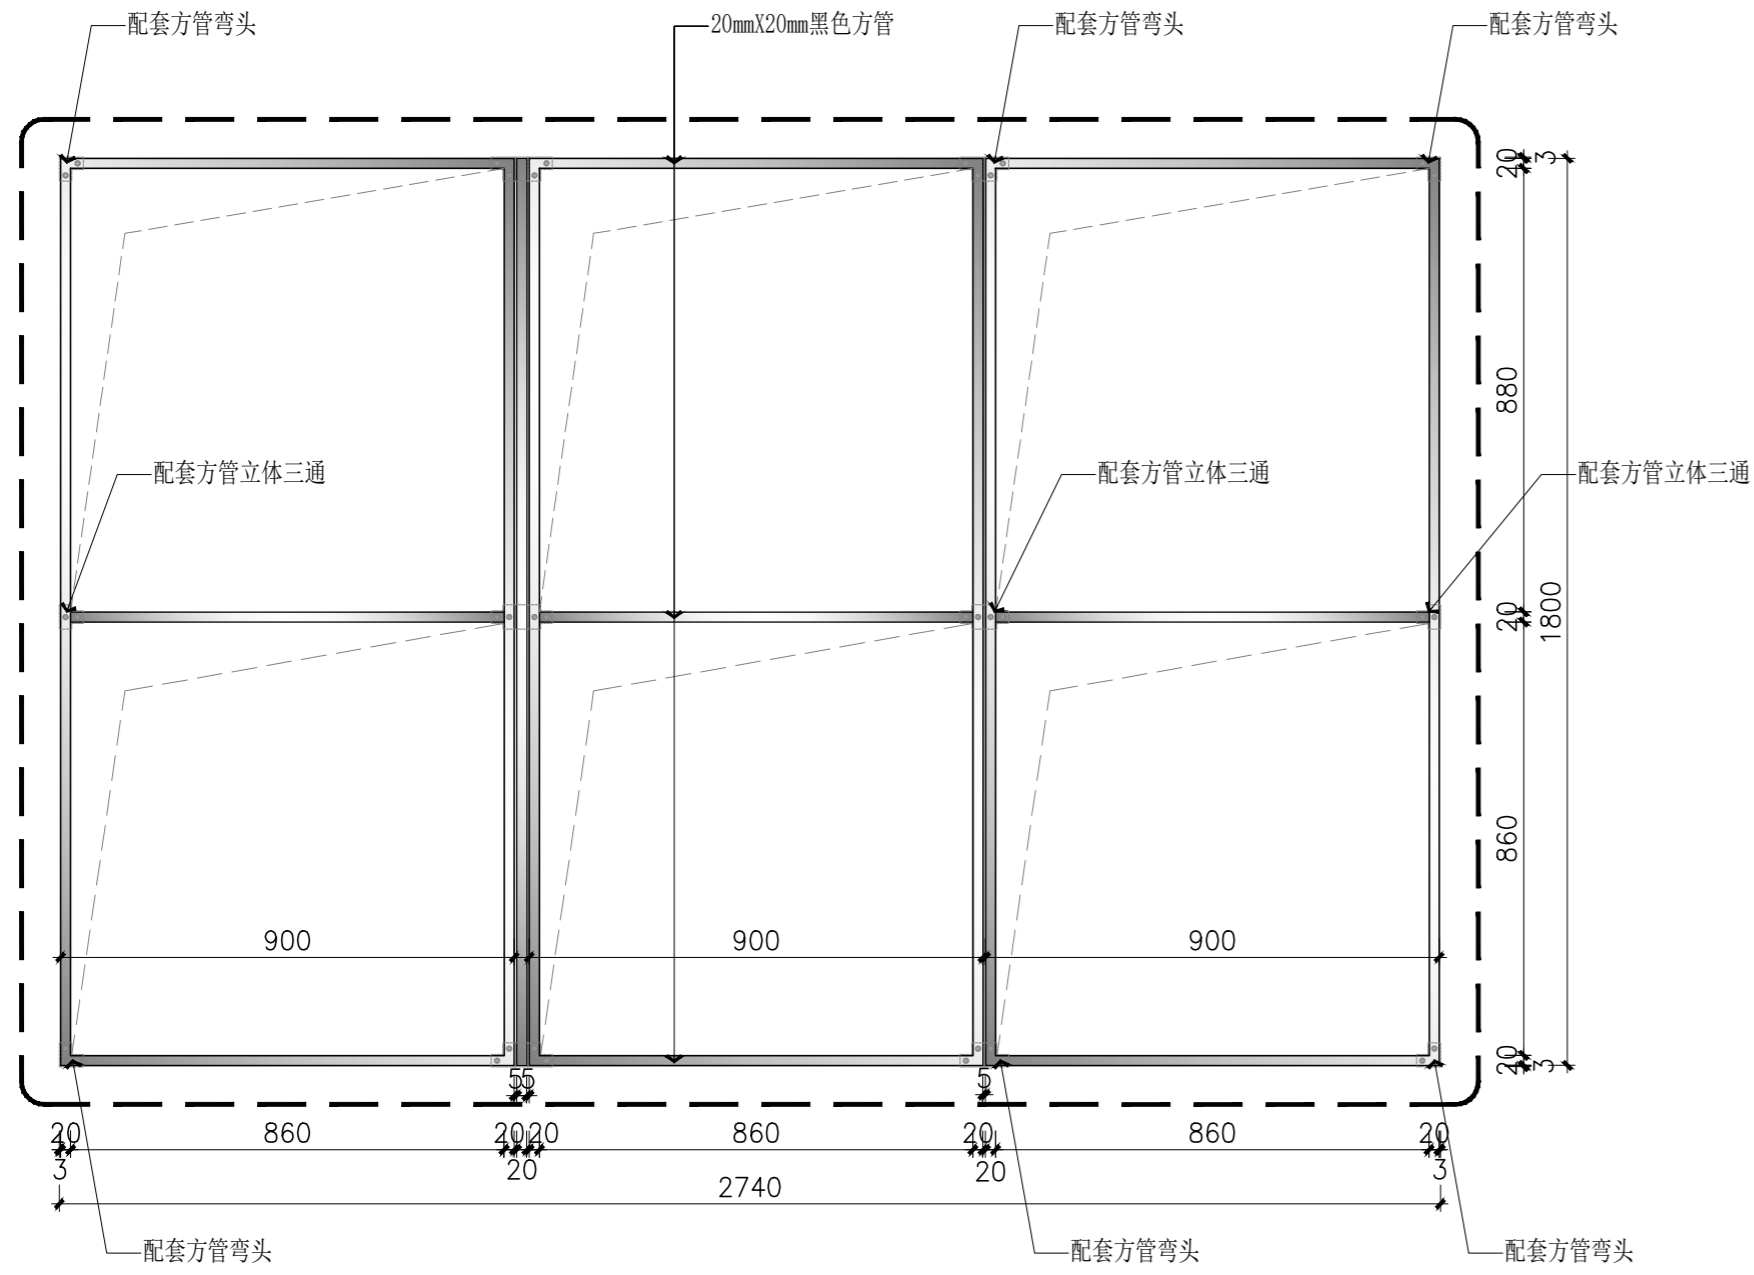


1 DETAIL 侧视图  
SCALE 1:20

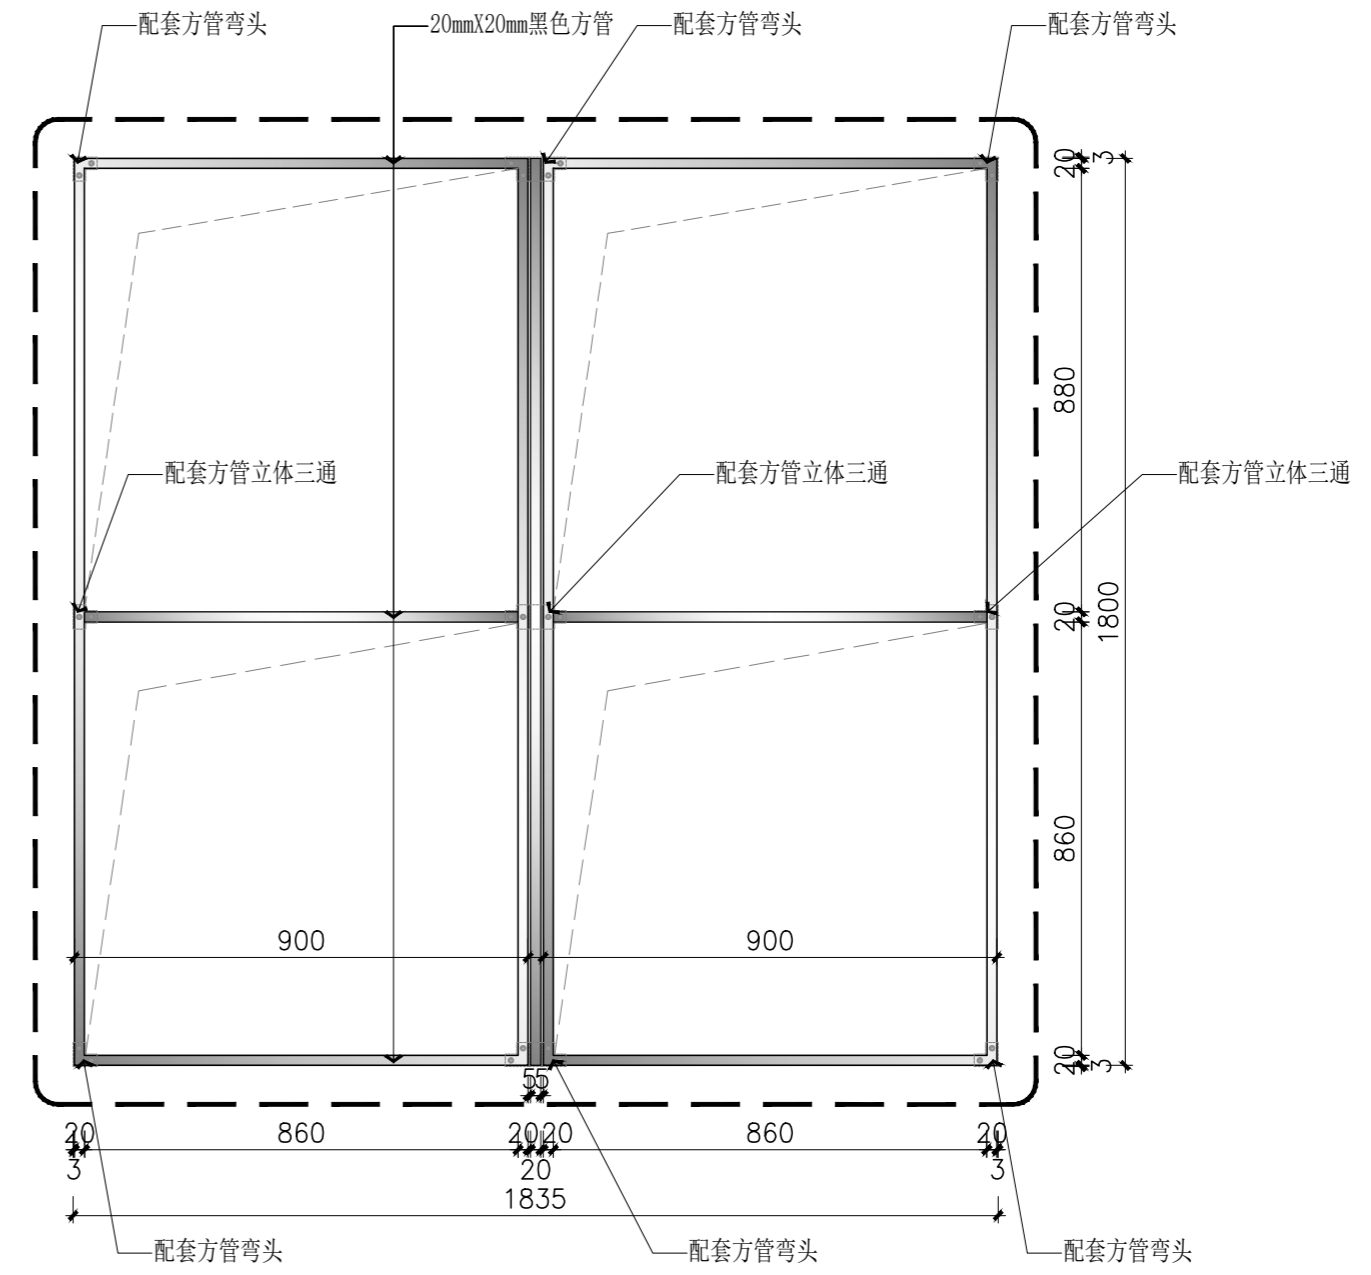

2 DETAIL 侧视图  
SCALE 1:20

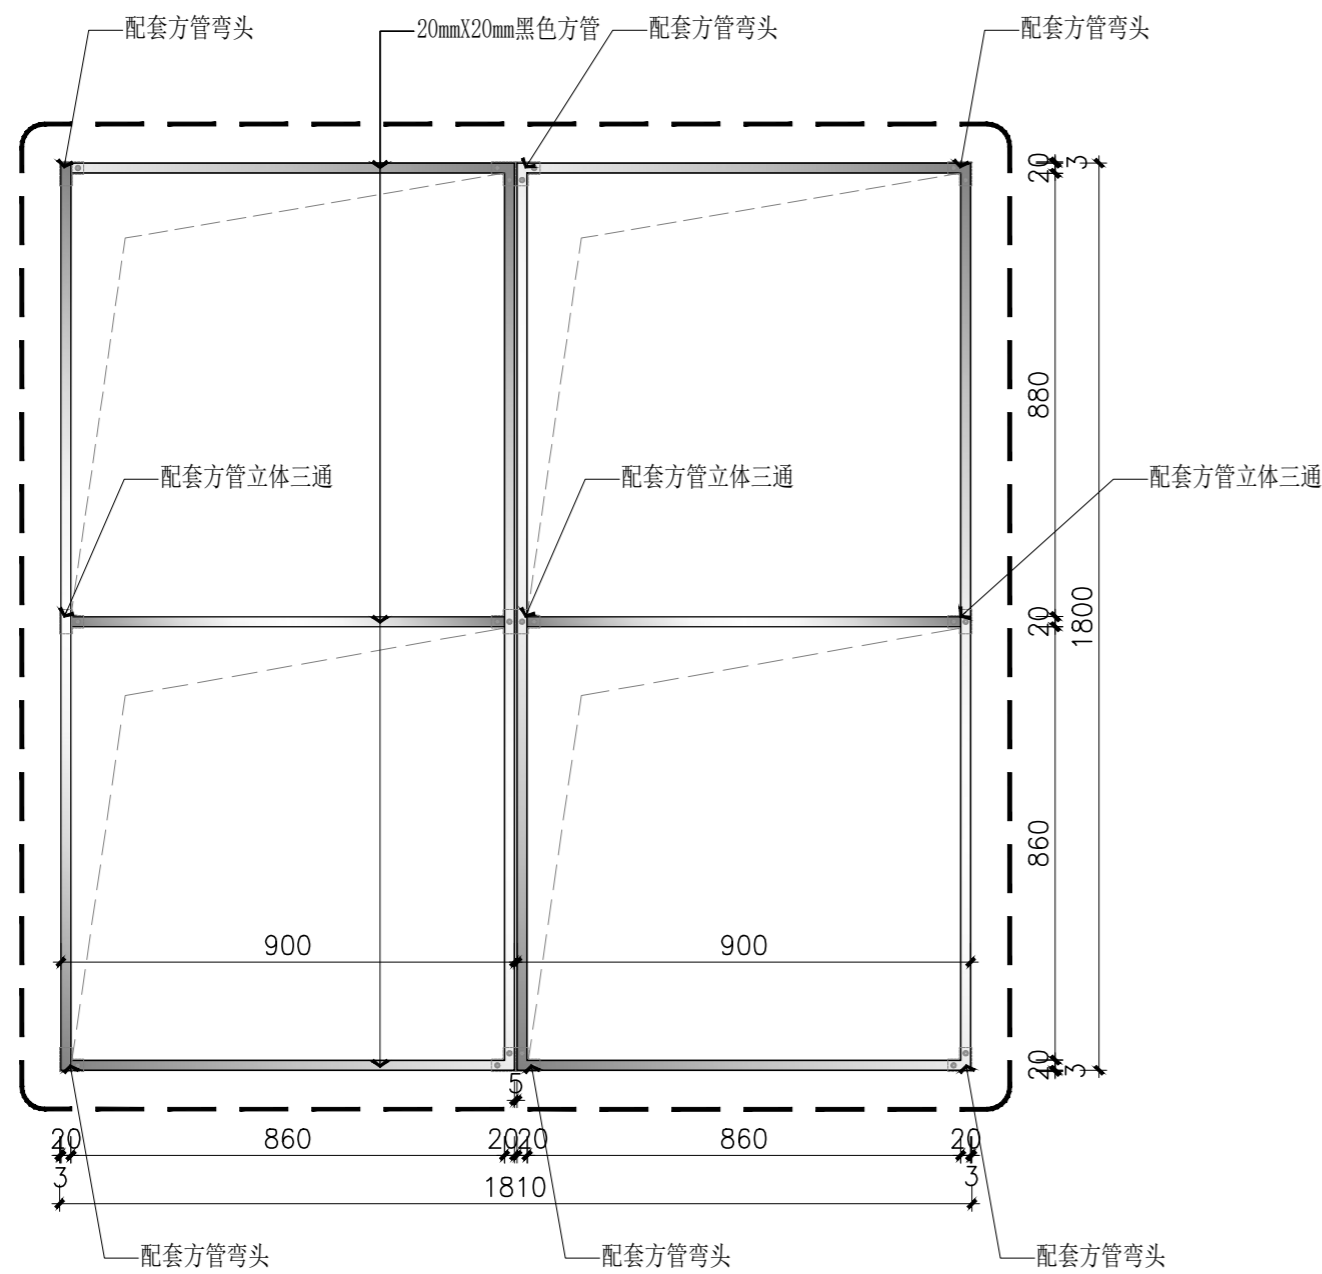

3 DETAIL 侧视图  
SCALE 1:20

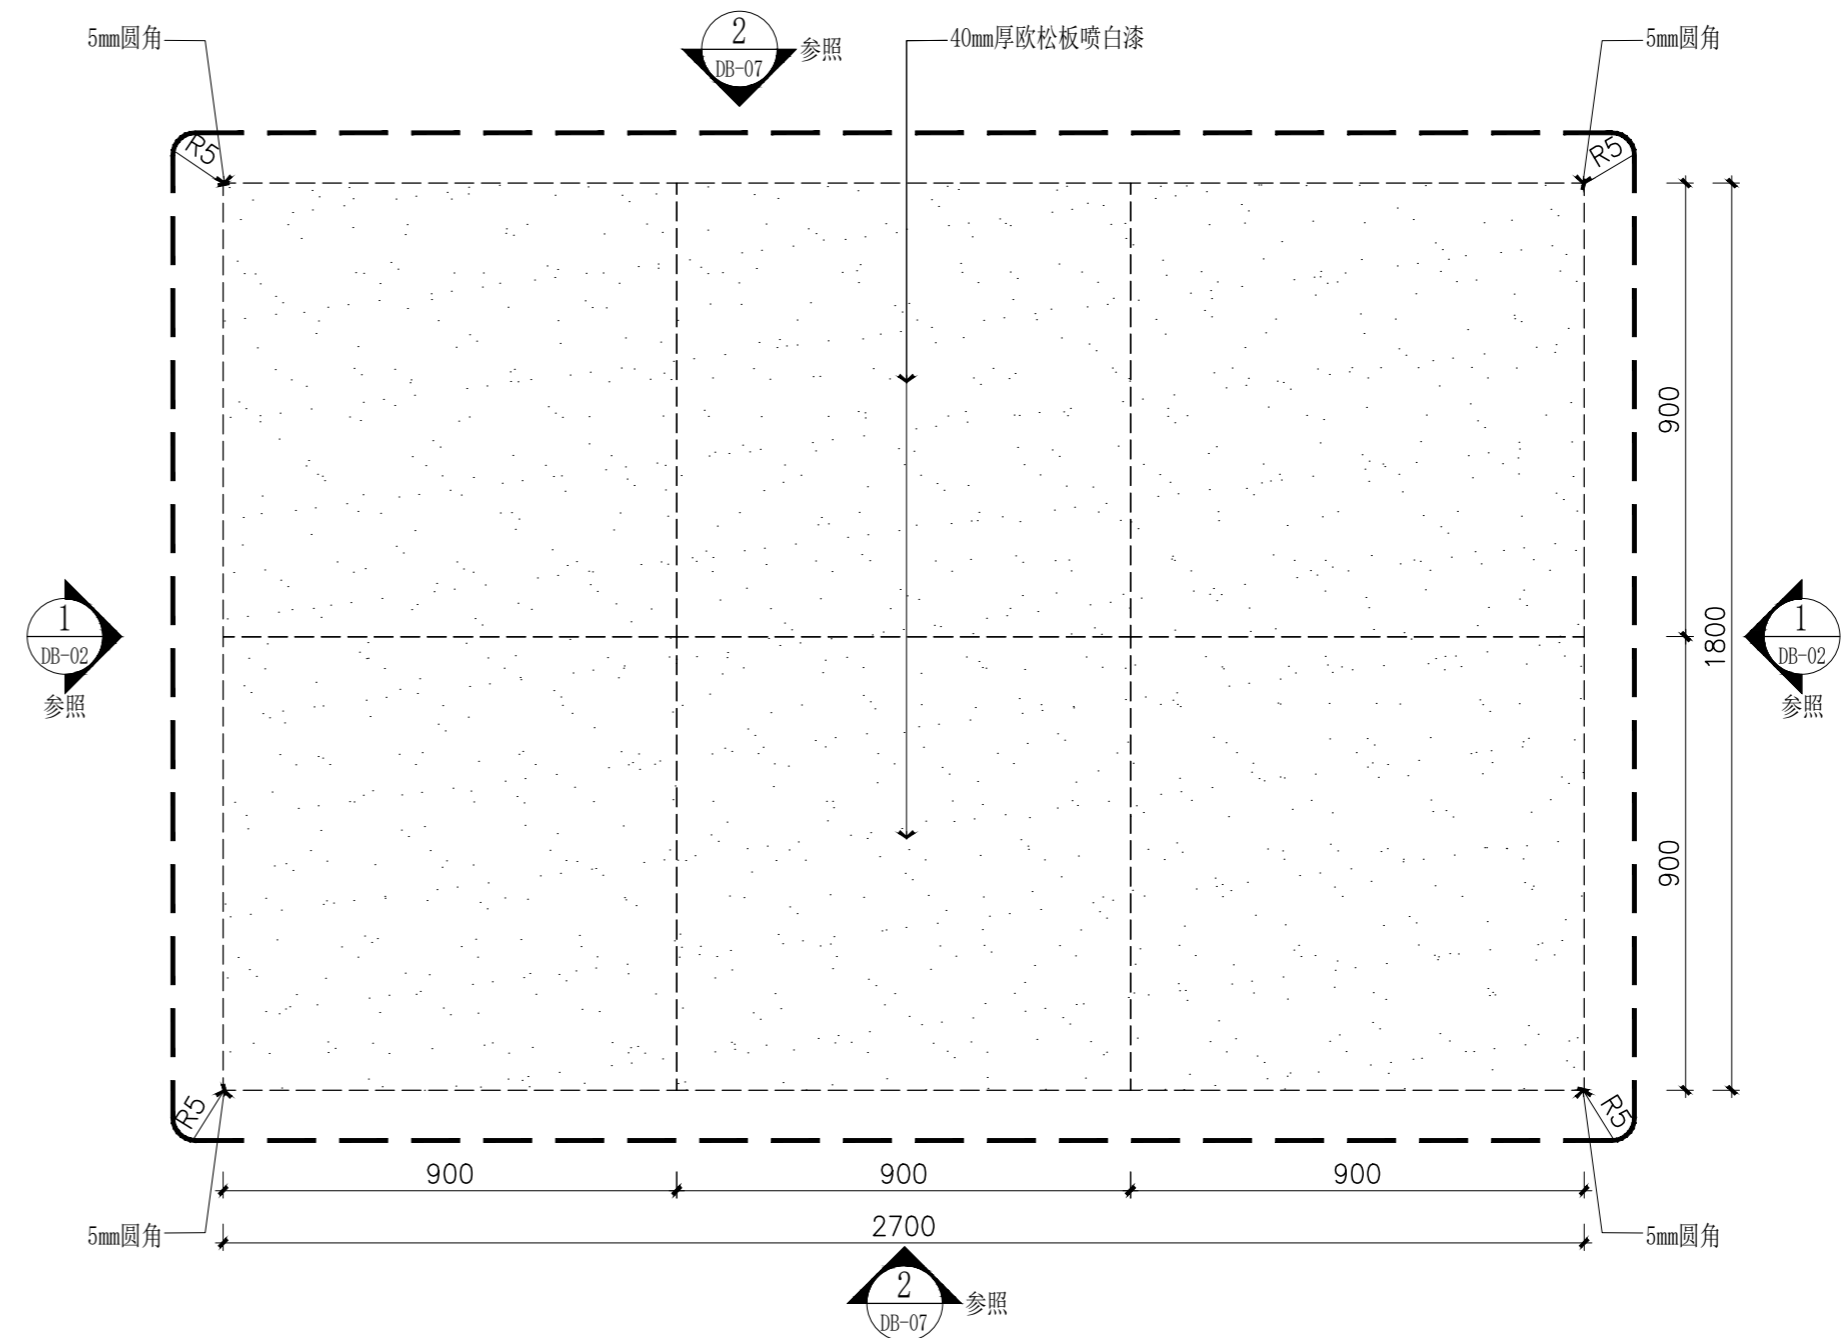

4 DETAIL 侧视图  
SCALE 1:15

注: 展台及展架具体施工图纸由专业家具公司深化设计

日期 第一版

日期 修改 版本  
DATA MODIFICATION INDEX

加盖出图章处  
STAMP AREA

业主单位  
CLIENT  
深圳实验教育集团

项目名称  
PROJECT  
健全人格教育的实验文化综合楼改造

图纸名称  
DWG TITLE  
展台、展架1大样图

项目负责人  
PROJECT CHIEF  
阮斌

审核  
APPR  
阮斌

校对  
CHECK  
唐韵珊

设计  
DESIGN  
唐韵珊

制图  
DRAW  
司徒健民

设计阶段  
STAGE  
设计阶段



专业  
PROF  
装饰

比例  
SCALE  
实际@A2

日期  
DATE  
2024.10

图纸编号  
DRAWING NO.  
DB-05

**重要提示:**  
1、本设计版权归睿本设计(深圳)有限公司所有, 未经设计师书面批准, 不得随意降低任何图纸翻印;  
2、切勿以比例度量此图, 一切尺寸以标注为准;  
3、承建人必须遵循施工现场状况核对图纸数据, 如若发现有与现场不符处, 应立即通知设计师, 征得设计师同意方可施工。

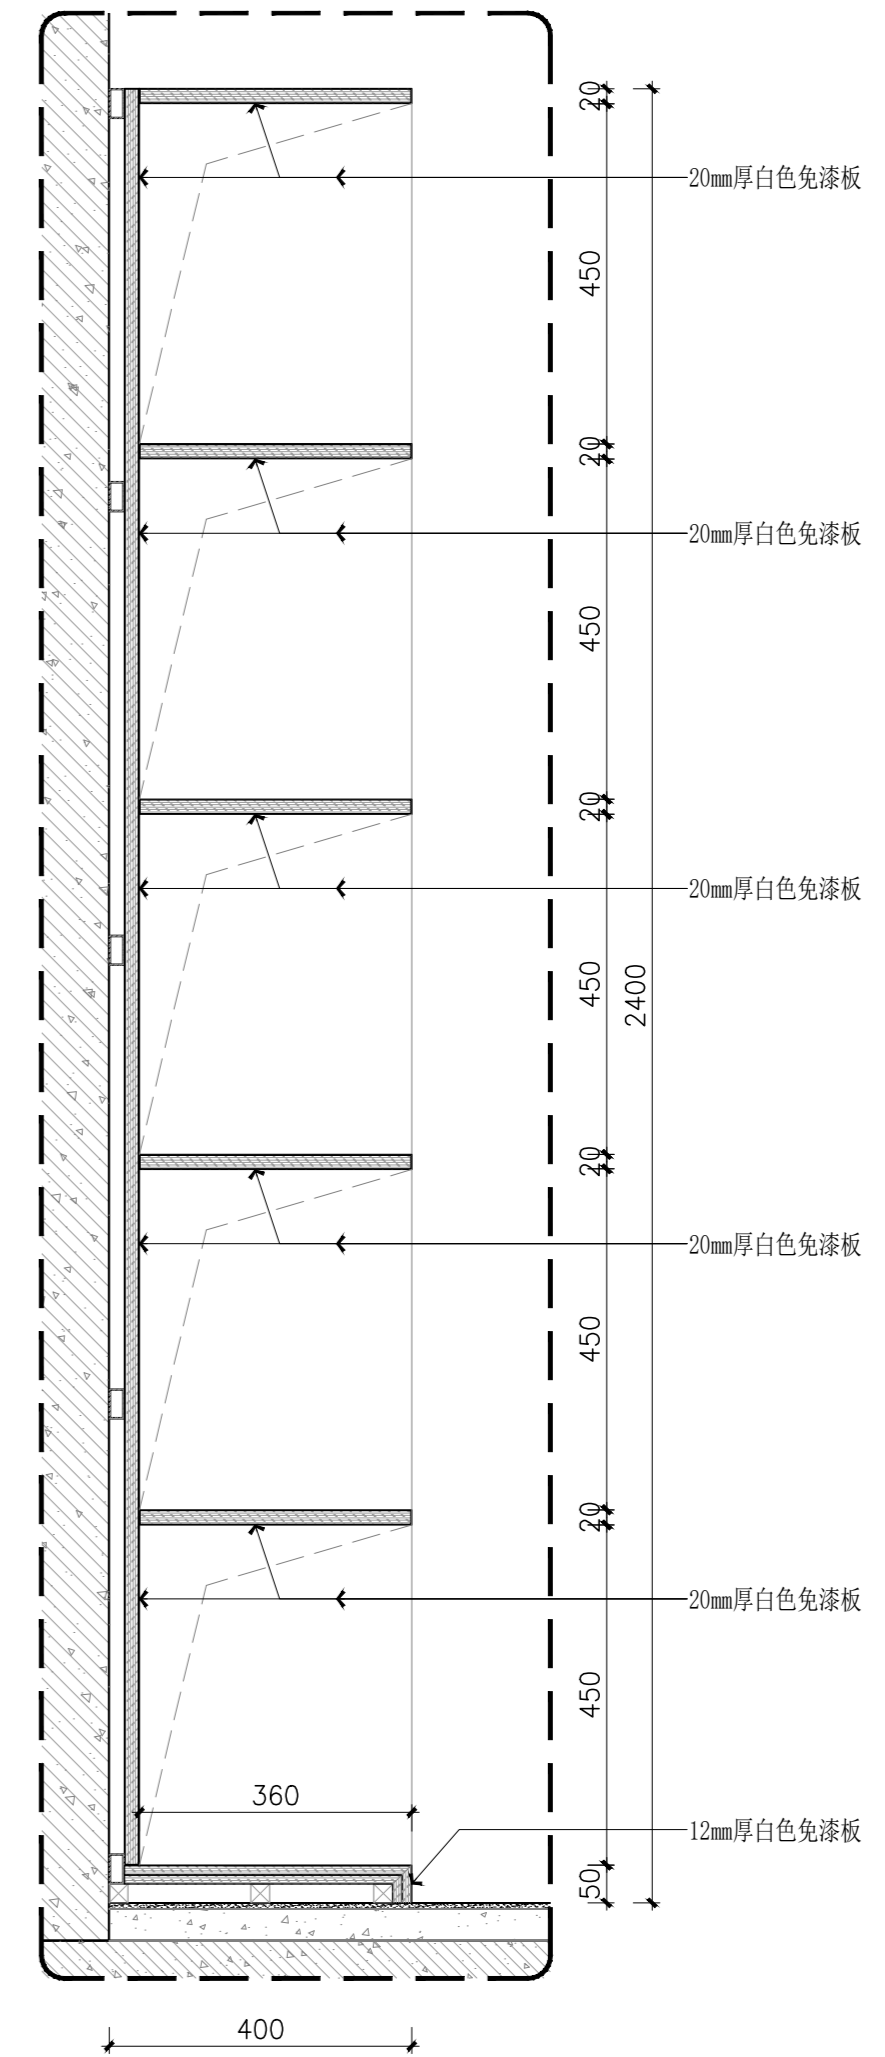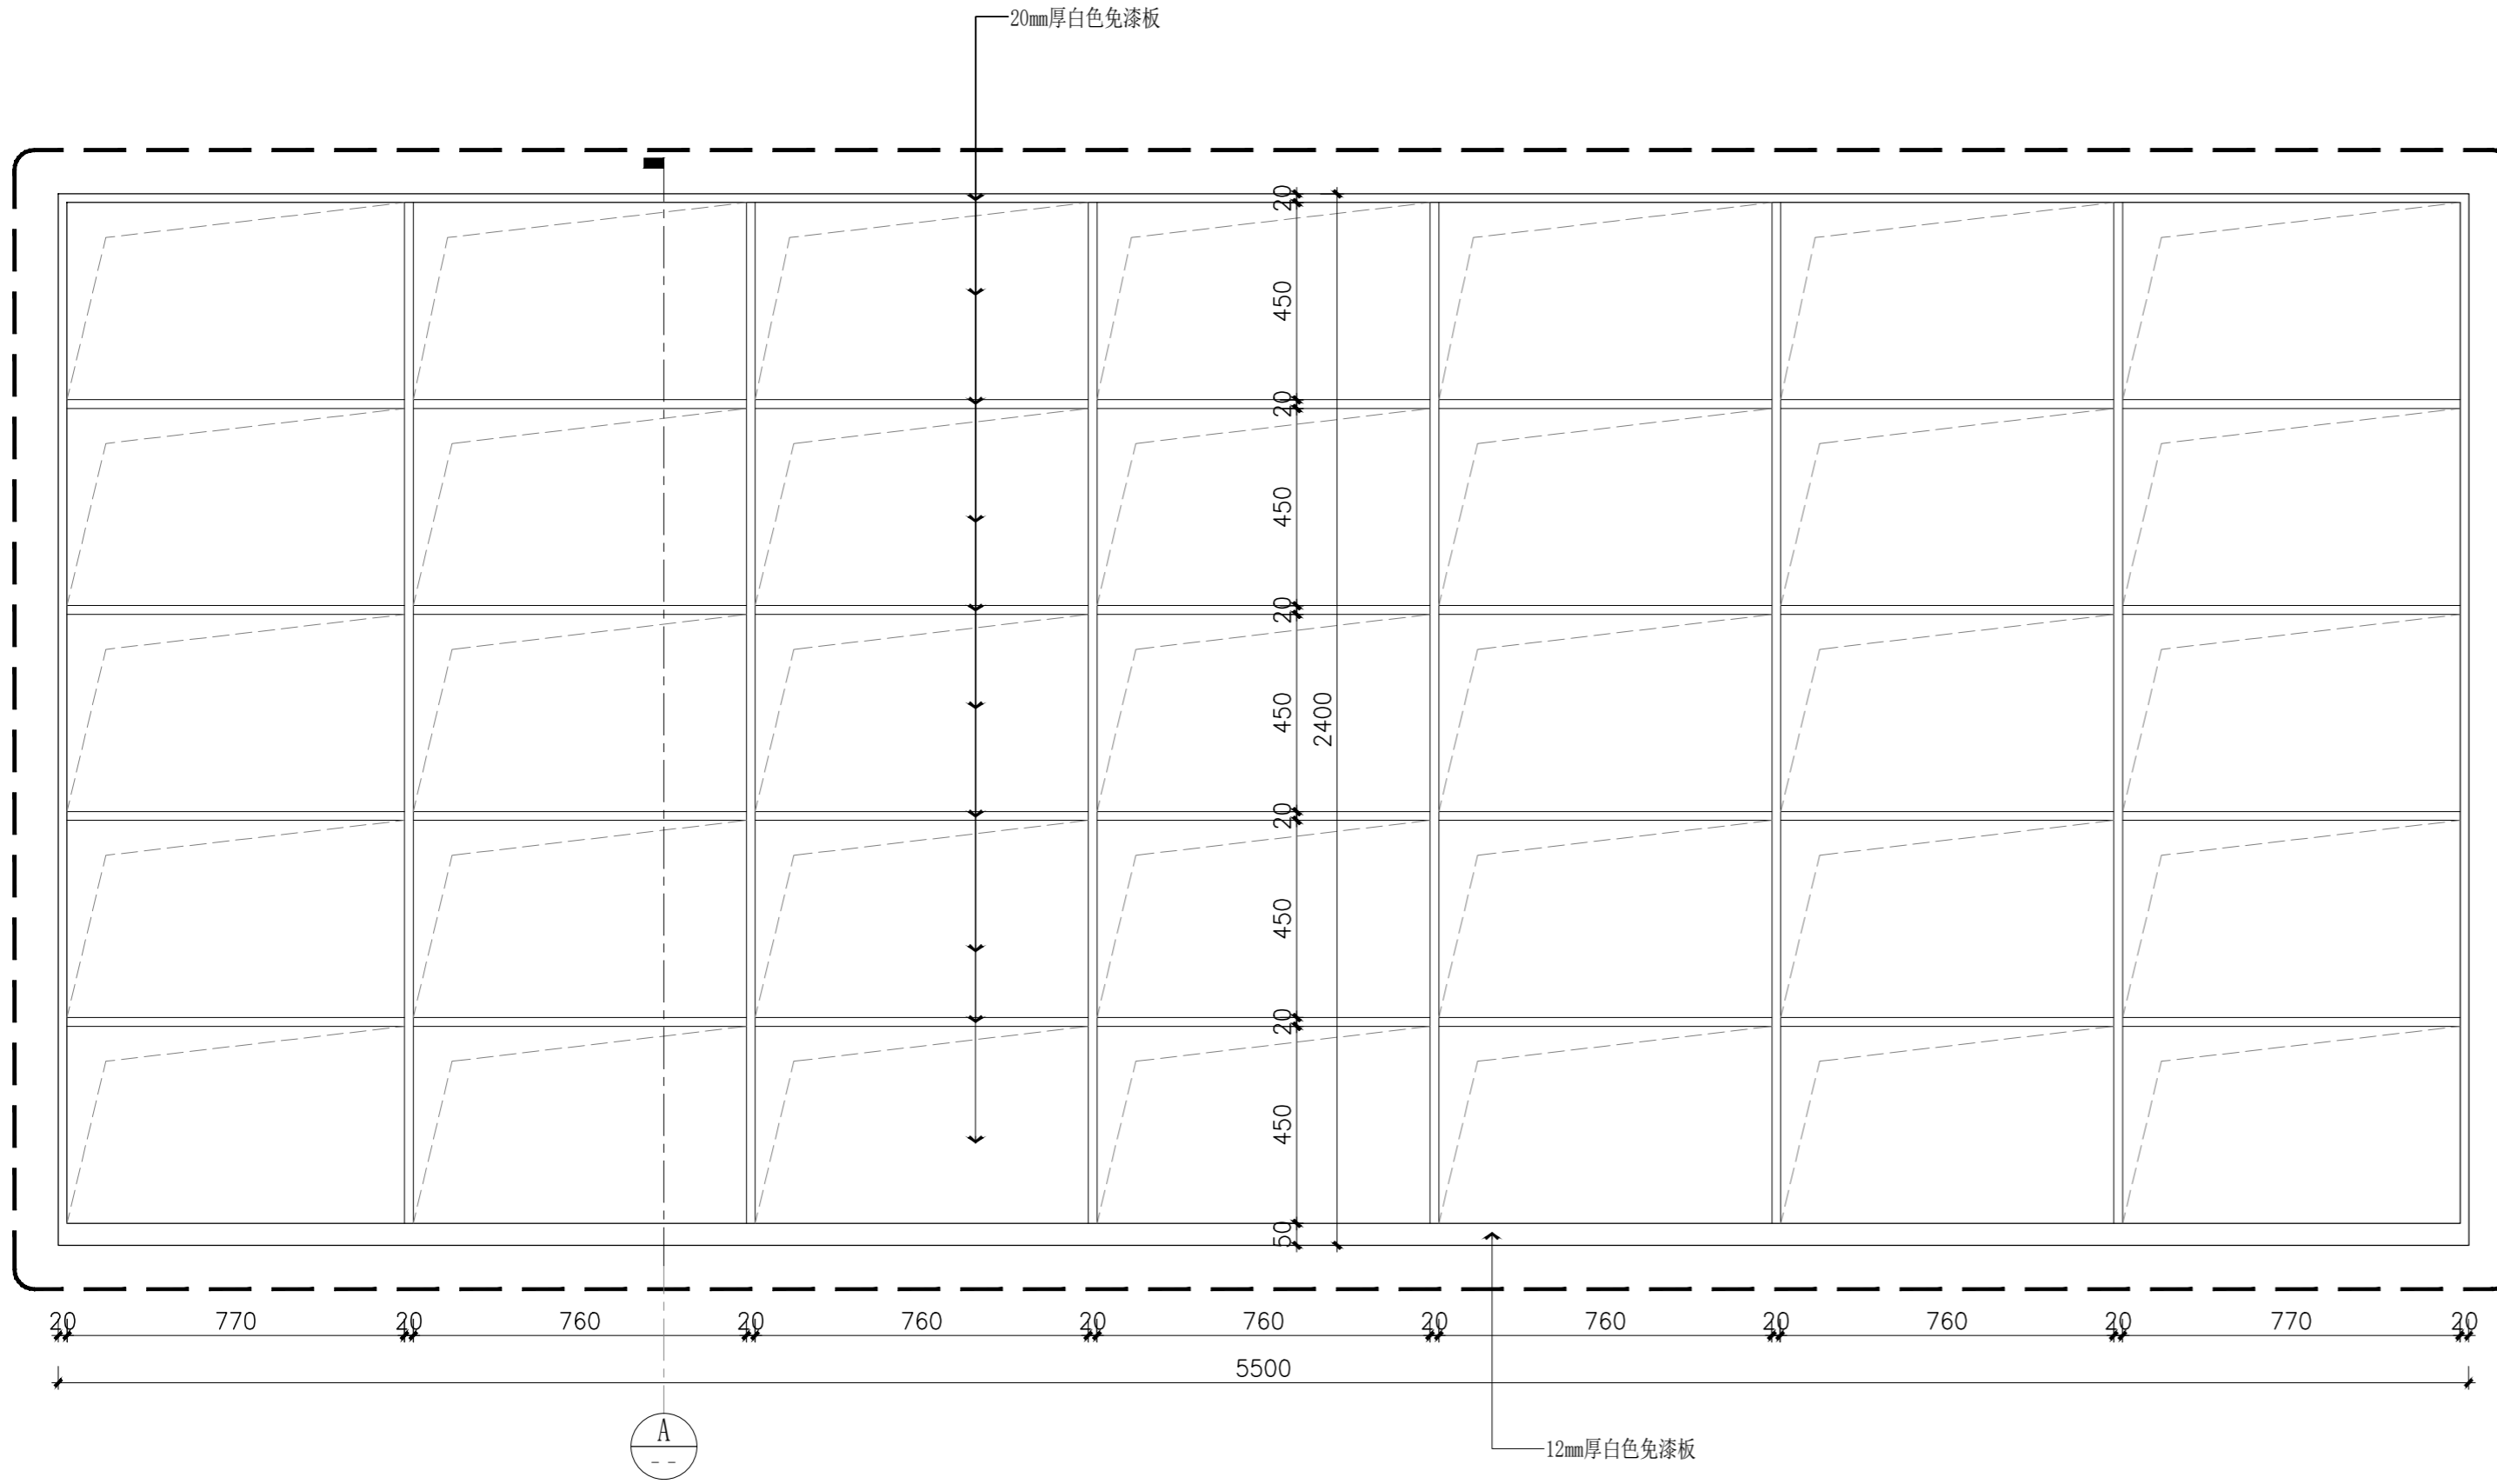

注: 展示柜具体施工图纸由专业家具公司深化设计, 详细尺寸需现场复核

1 DETAIL 展示柜正视图  
SCALE 1:15

A DETAIL 展示柜剖面图  
SCALE 1:10

日期	—	第一版
----	---	-----

日期	修改	版本
DATA	MODIFICATION	INDEX

加盖出图章处  
STAMP AREA

业主单位  
CLIENT  
深圳实验教育集团

项目名称  
PROJECT  
健全人格教育的实验文化综合楼改造

图纸名称  
DWG TITLE  
展示柜大样图

项目负责人 PROJECT CHIEF	阮斌
审核 APPR	阮斌
校对 CHECK	唐韵珊
设计 DESIGN	唐韵珊
制图 DRAW	司徒健民
设计阶段 STAGE	设计阶段
专业 PROF	装饰
比例 SCALE	实际@A2
日期 DATE	2024.10
图纸编号 DRAWING NO.	DB-06





**重要提示:**  
1、本设计版权归睿本设计(深圳)有限公司所有, 未经设计师书面批准, 不得随意降低任何图纸印; 2、切勿以比例度量此图, 一切尺寸以标注为准; 3、承建人必须遵循施工现场状况核对图纸数据, 如若发现有与现场不符处, 应立即通知设计师, 征得设计师同意方可施工。



日期	—	第一版
DATE	修改	版本
DATE	MODIFICATION	INDEX
加盖出图章处 STAMP AREA		

业主单位  
CLIENT  
深圳实验教育集团

项目名称  
PROJECT  
健全人格教育的实验文化综合楼改造



图纸名称  
DWG TITLE  
展架1大样图

项目负责人 PROJECT CHIEF	阮斌
审核 APPR	阮斌
校对 CHECK	唐韵珊
设计 DESIGN	唐韵珊
制图 DRAW	司徒健民
设计阶段 STAGE	设计阶段
专业 PROF	装饰
比例 SCALE	实际@A2
日期 DATE	2024.10
图纸编号 DRAWING NO.	DB-09

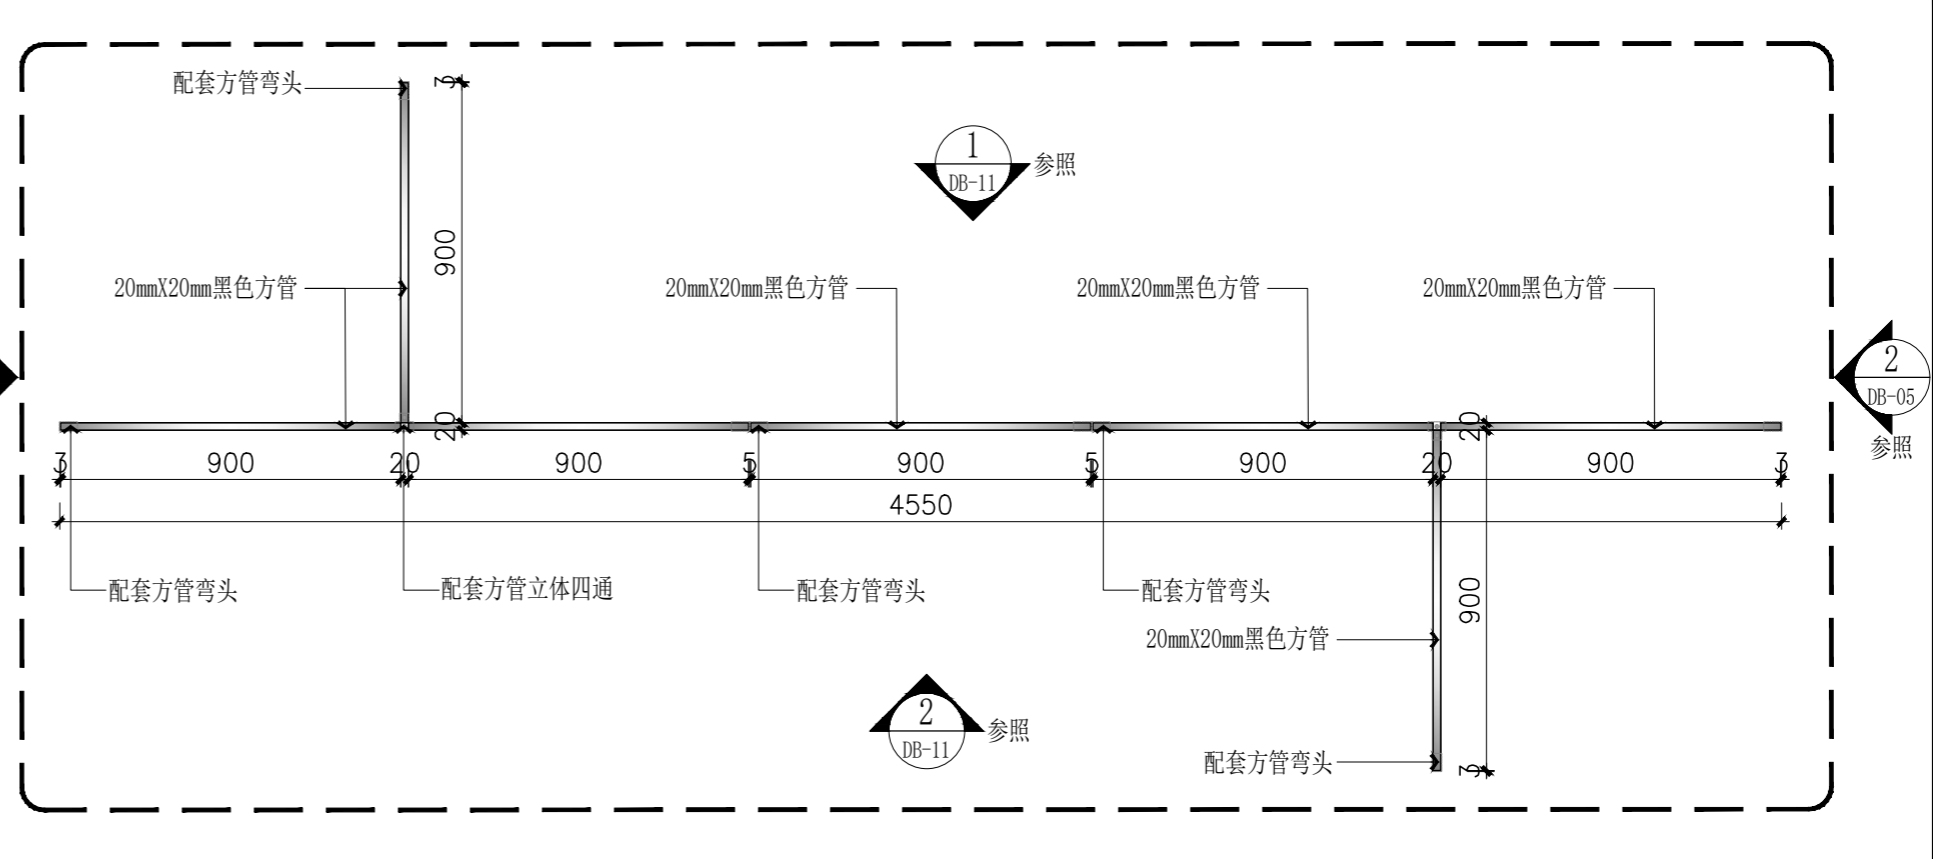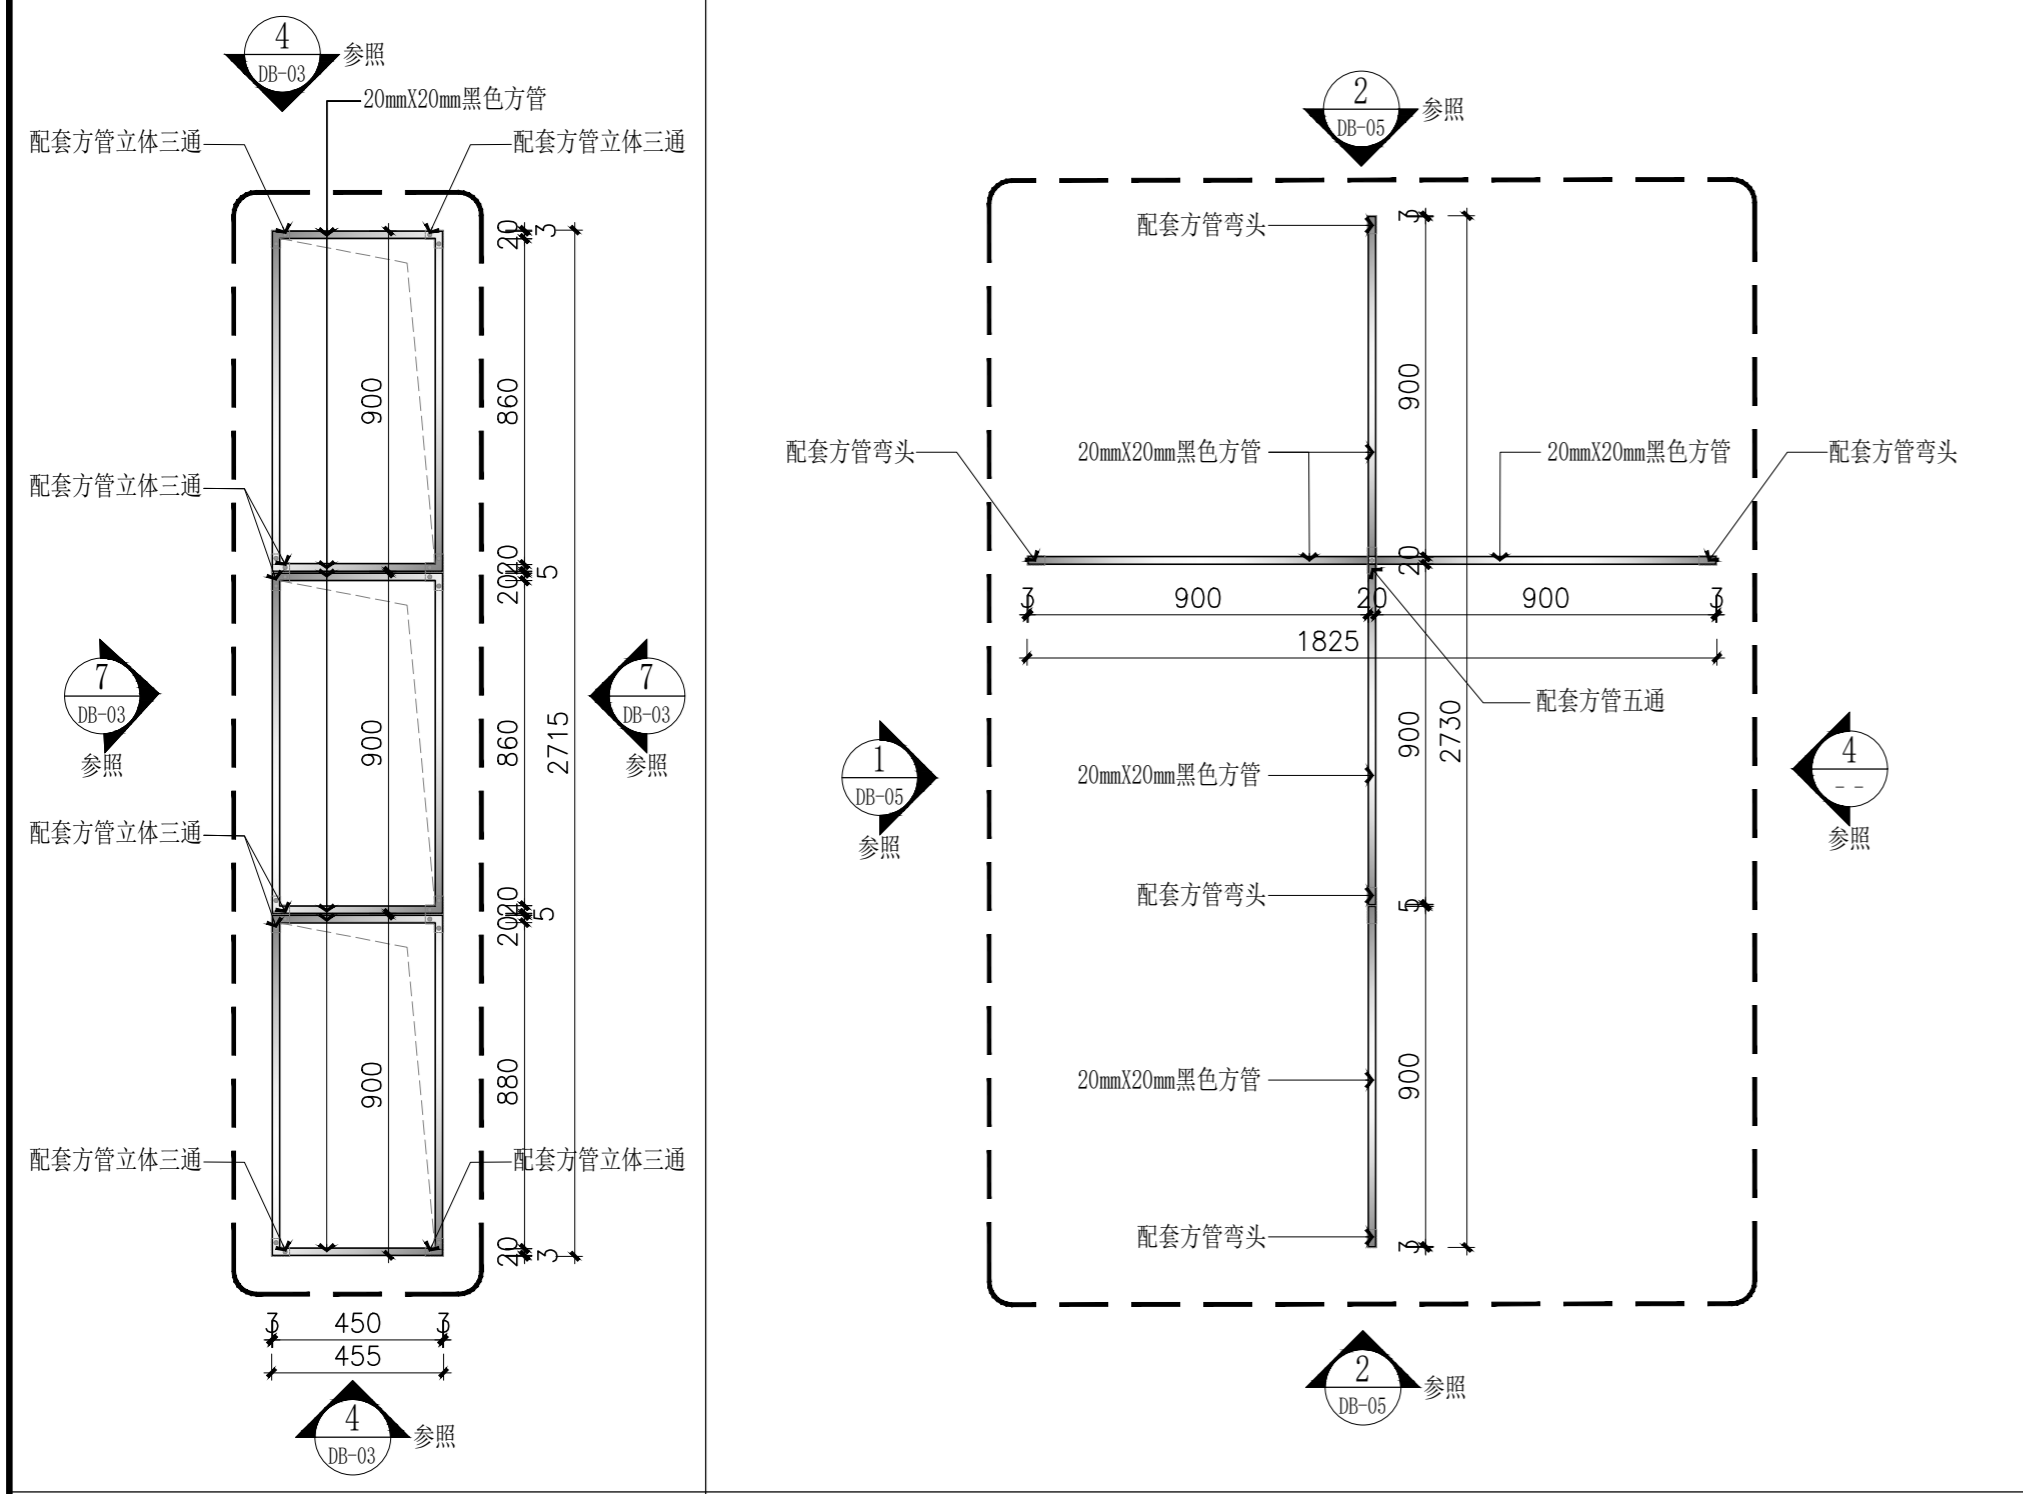

1 DETAIL 侧视图 SCALE 1:20  
2 DETAIL 侧视图 SCALE 1:20


3 DETAIL 侧视图 SCALE 1:20

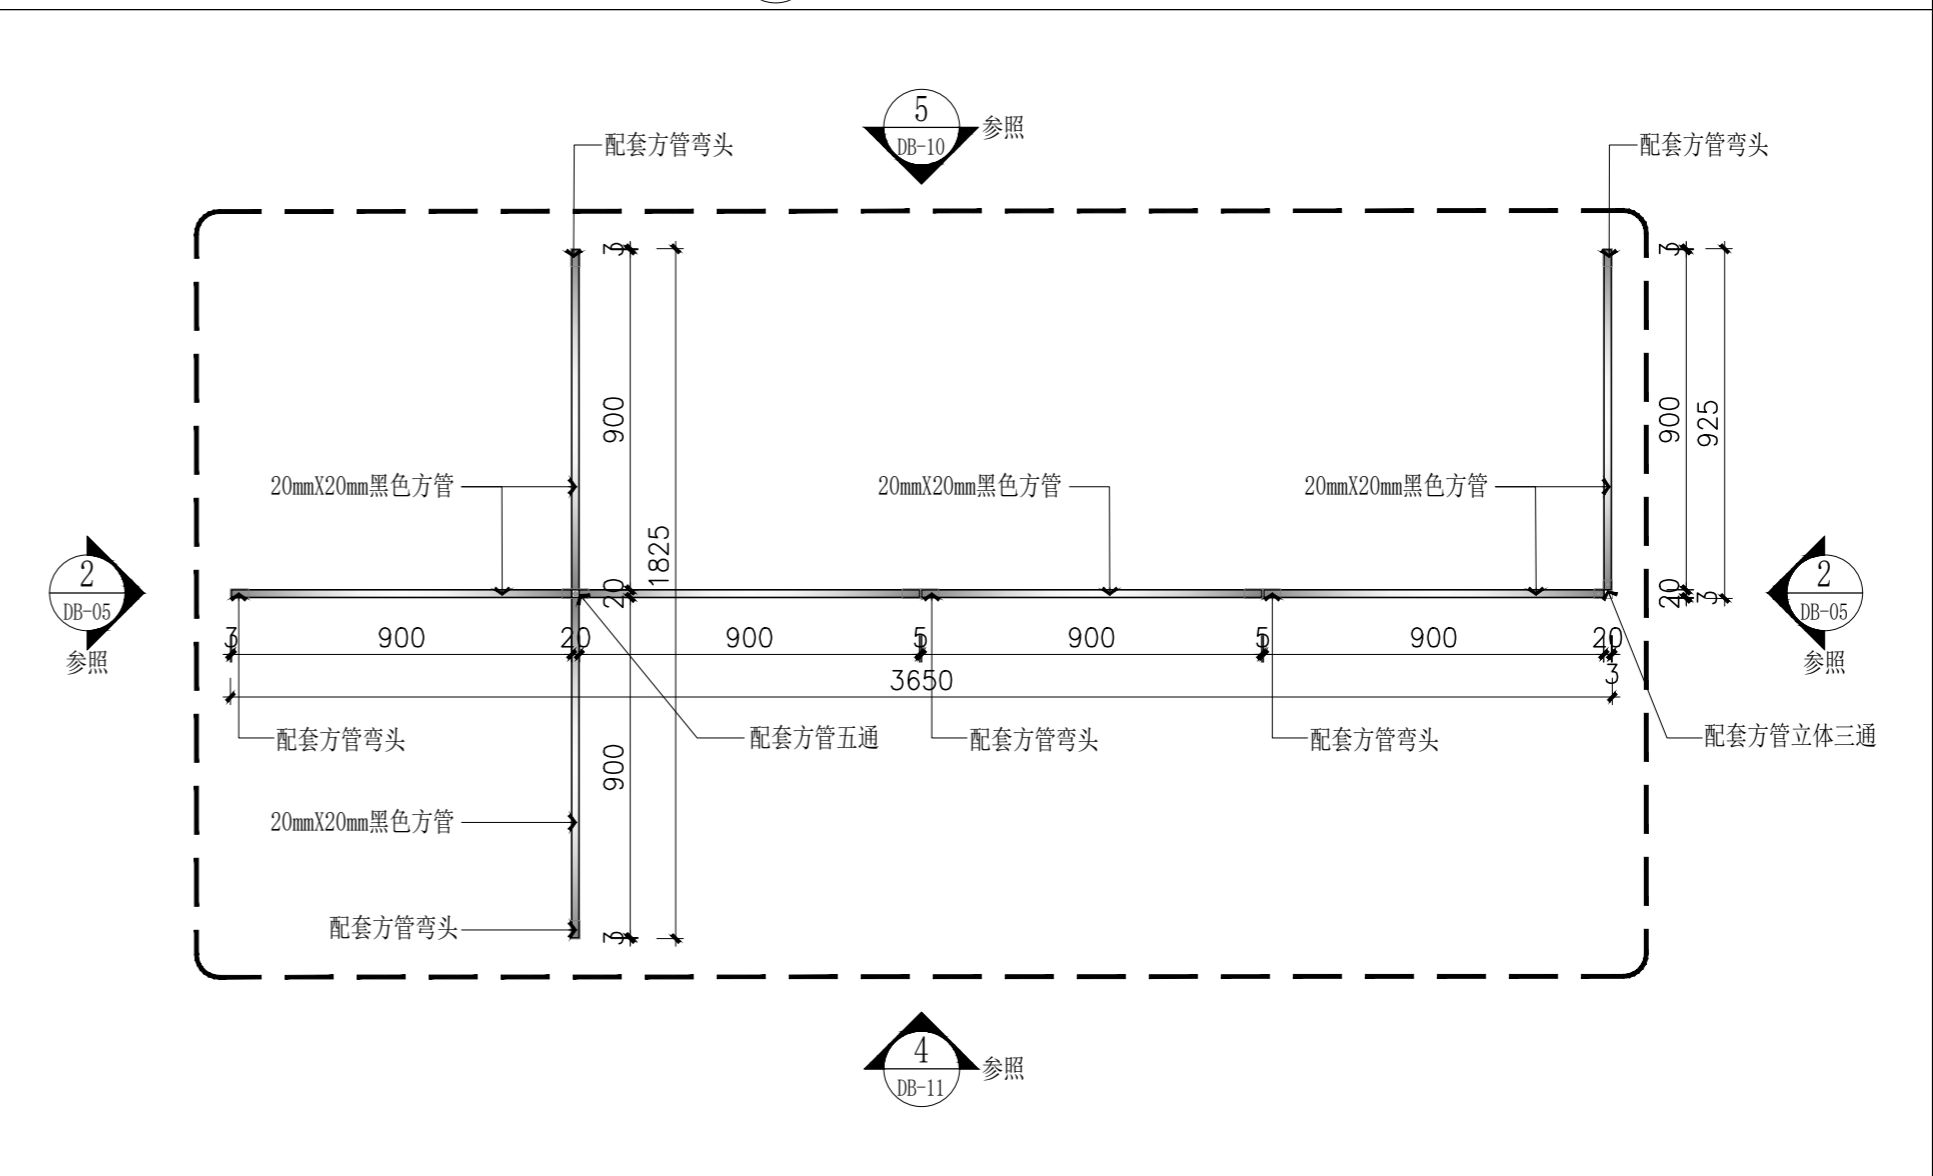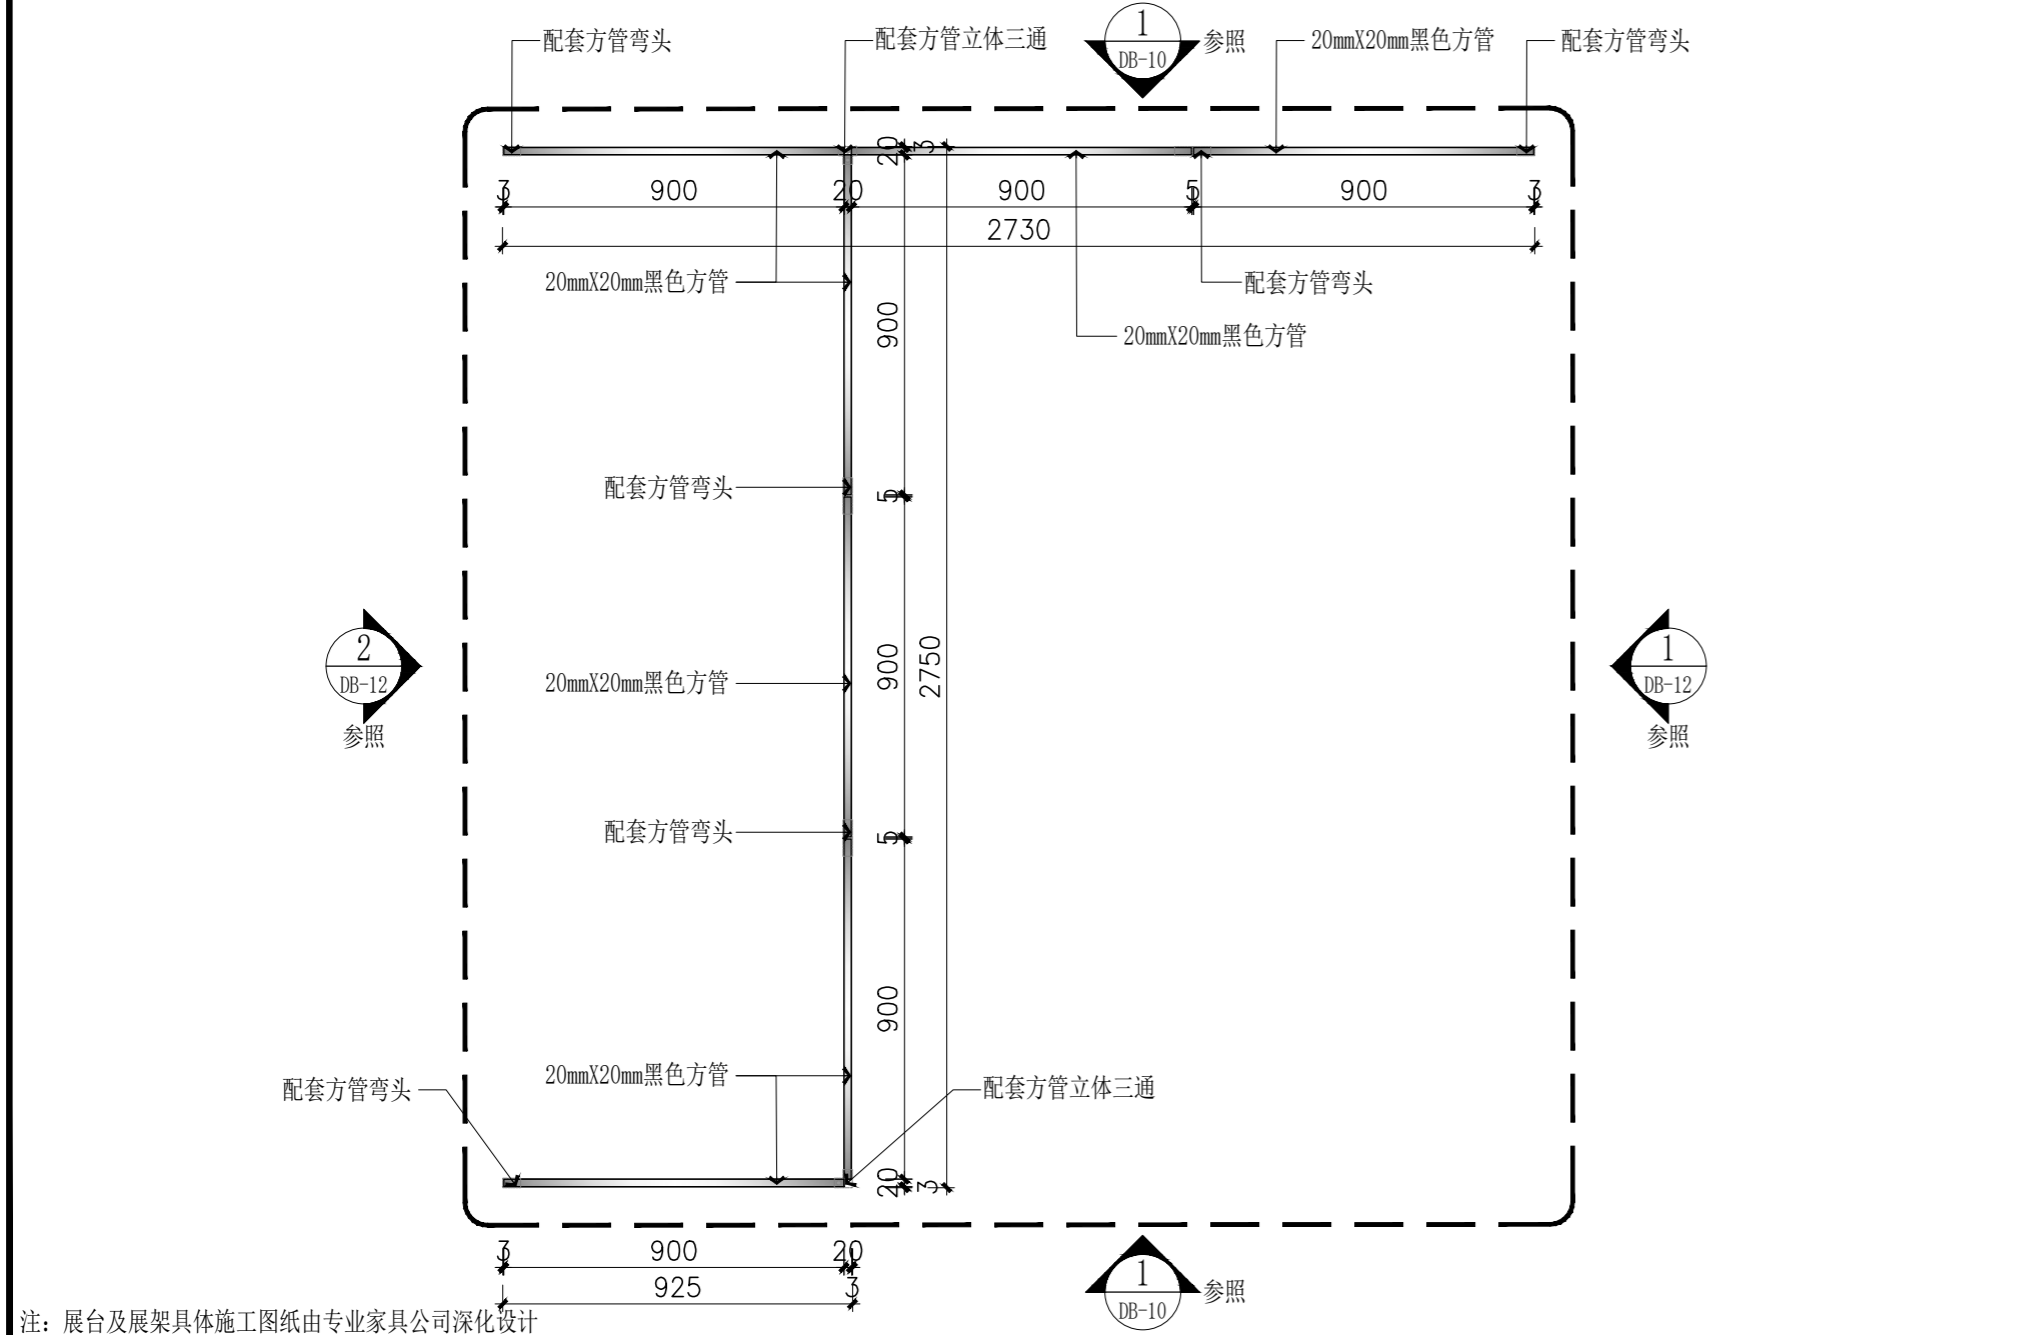

5 DETAIL 侧视图 SCALE 1:20


4 DETAIL 侧视图 SCALE 1:20

注: 展台及展架具体施工图纸由专业家具公司深化设计

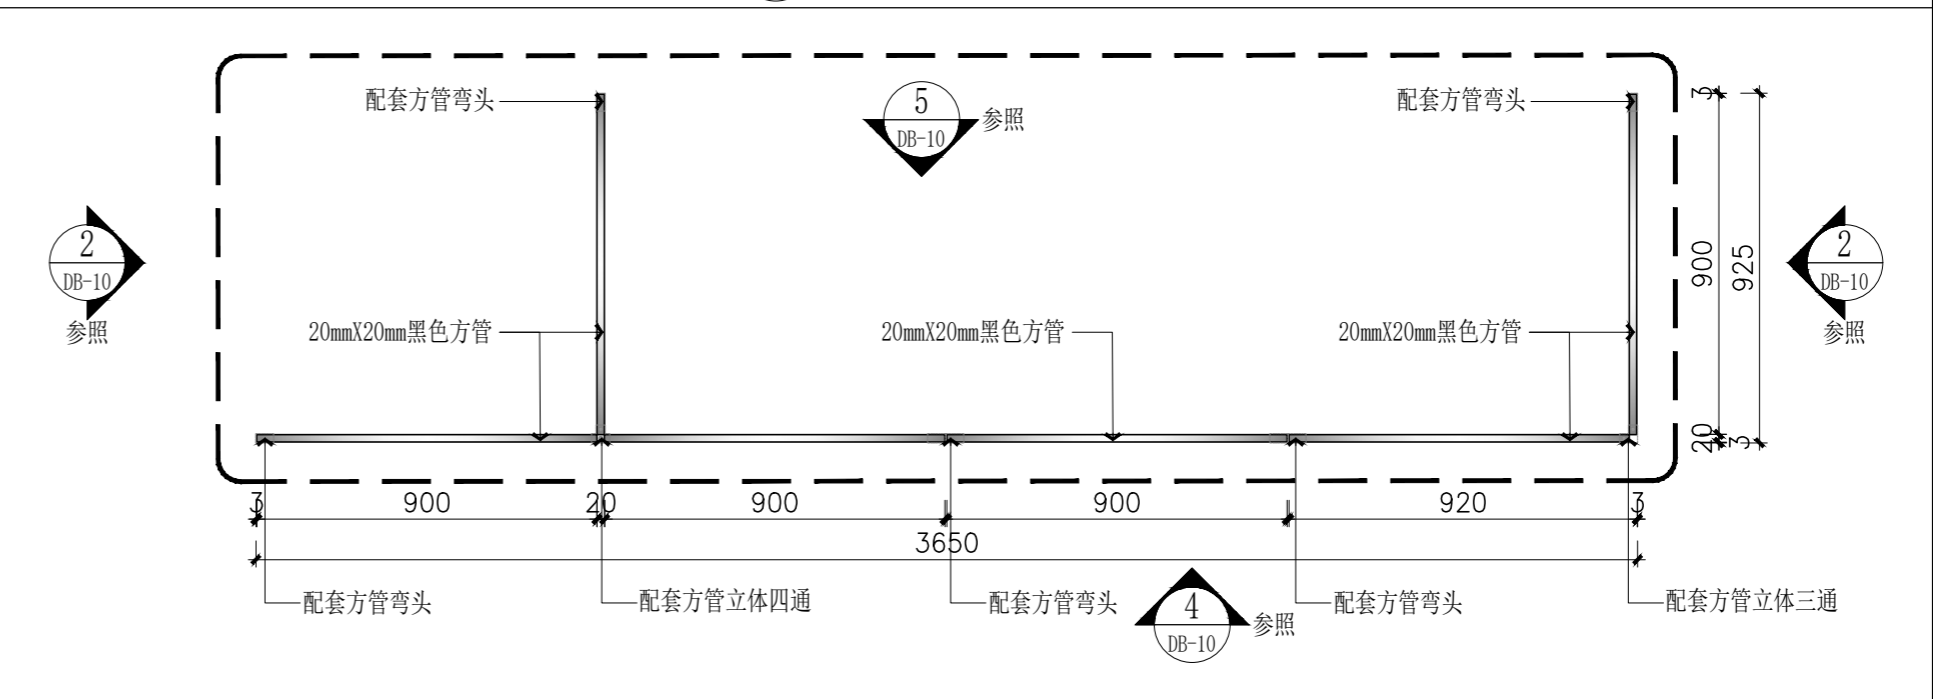


6 DETAIL 侧视图 SCALE 1:20


**重要提示:**  
1、本设计版权归睿本设计(深圳)有限公司所有, 未经设计师书面批准, 不得随意降低任何图纸翻印;  
2、切勿以比例度量此图, 一切尺寸以标注为准;  
3、承建人必须遵循施工现场状况核对图纸数据, 如若发现有与现场不符处, 应立即通知设计师, 征得设计师同意方可施工。

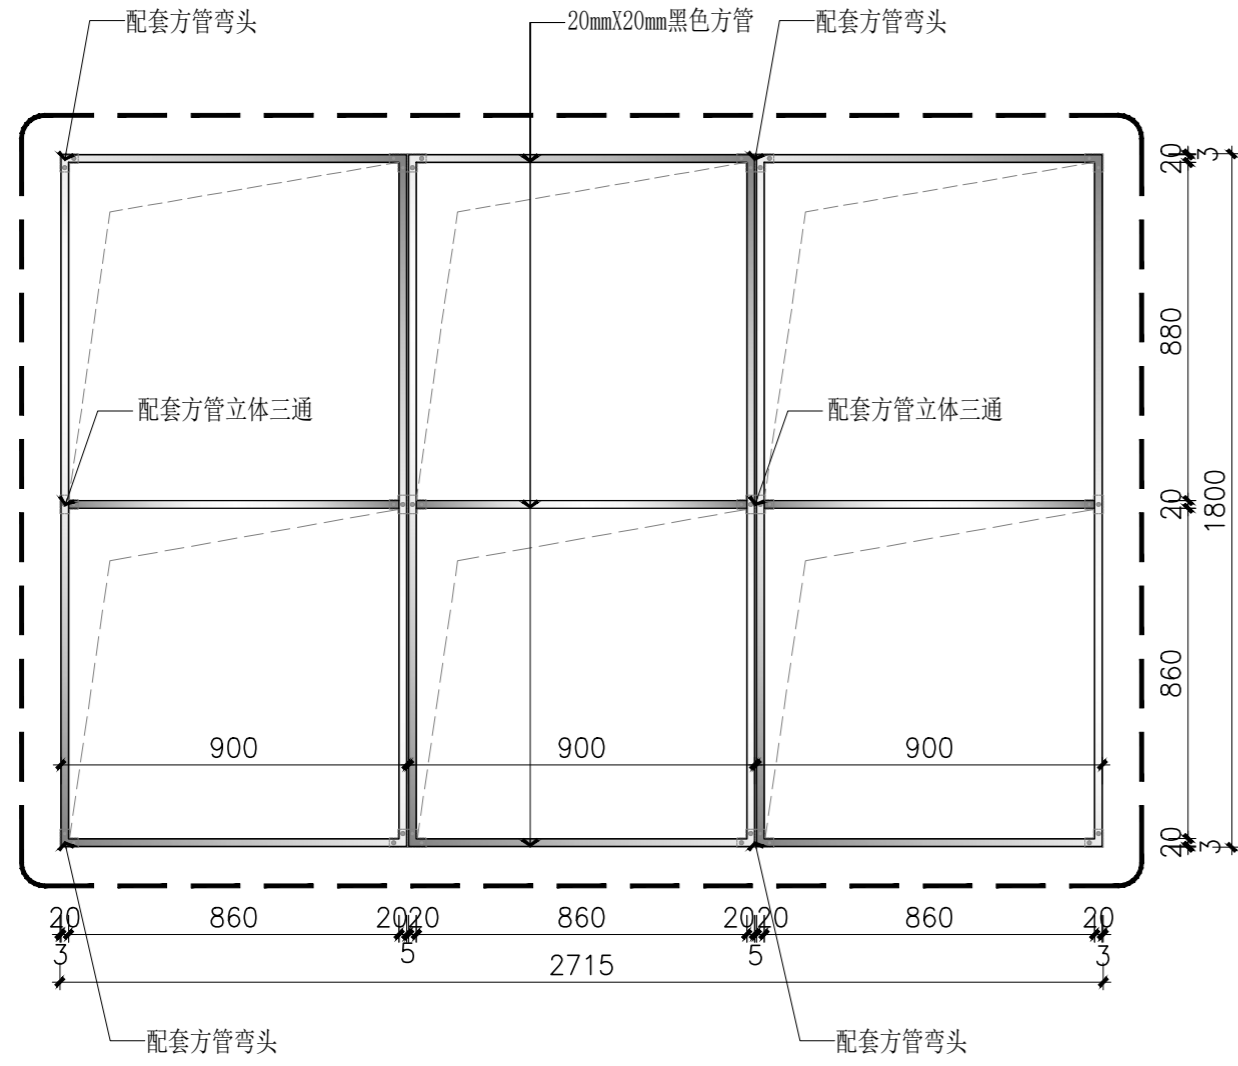


1 DETAIL 前视图  
SCALE 1:20

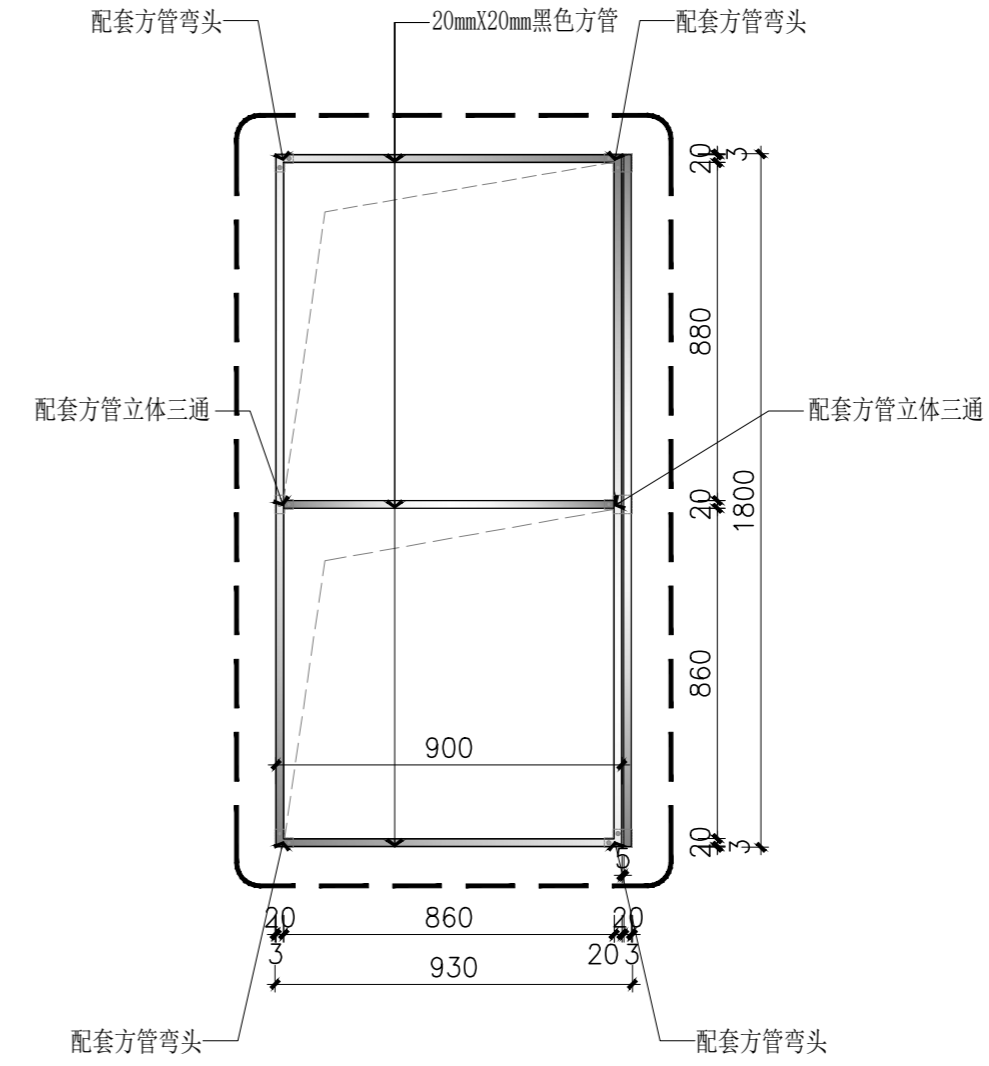

2 DETAIL 侧视图  
SCALE 1:20

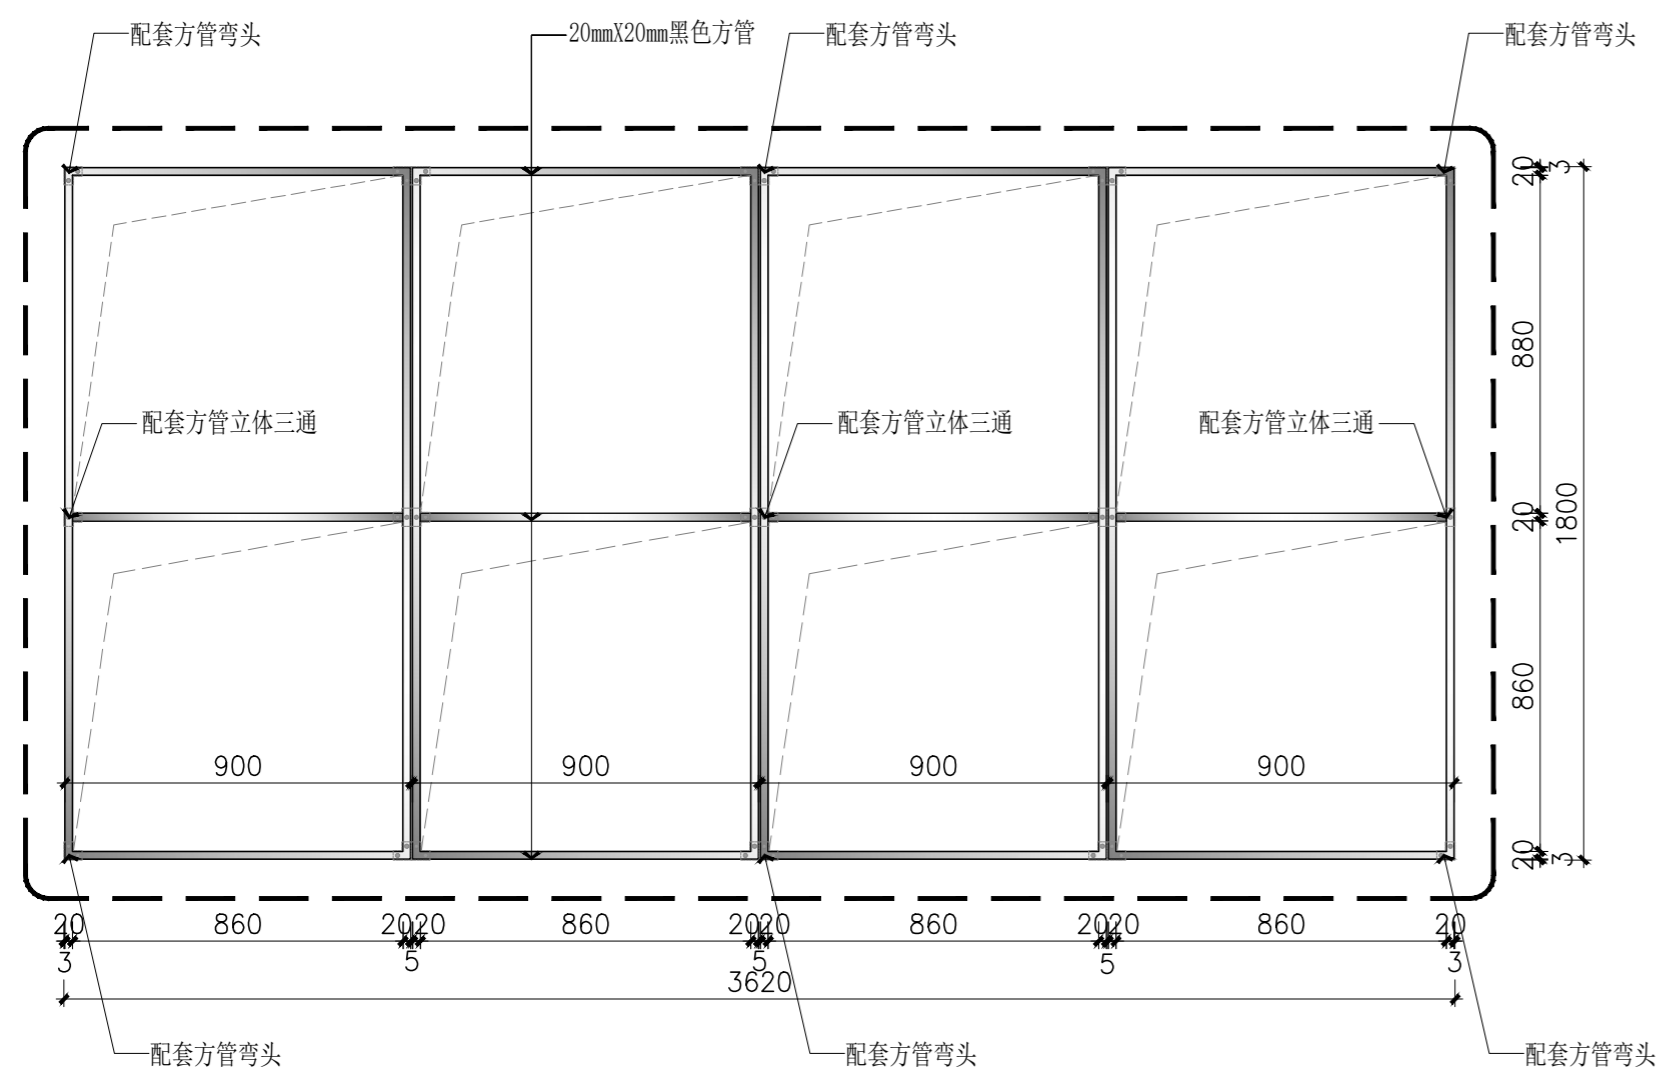

4 DETAIL 前视图  
SCALE 1:20

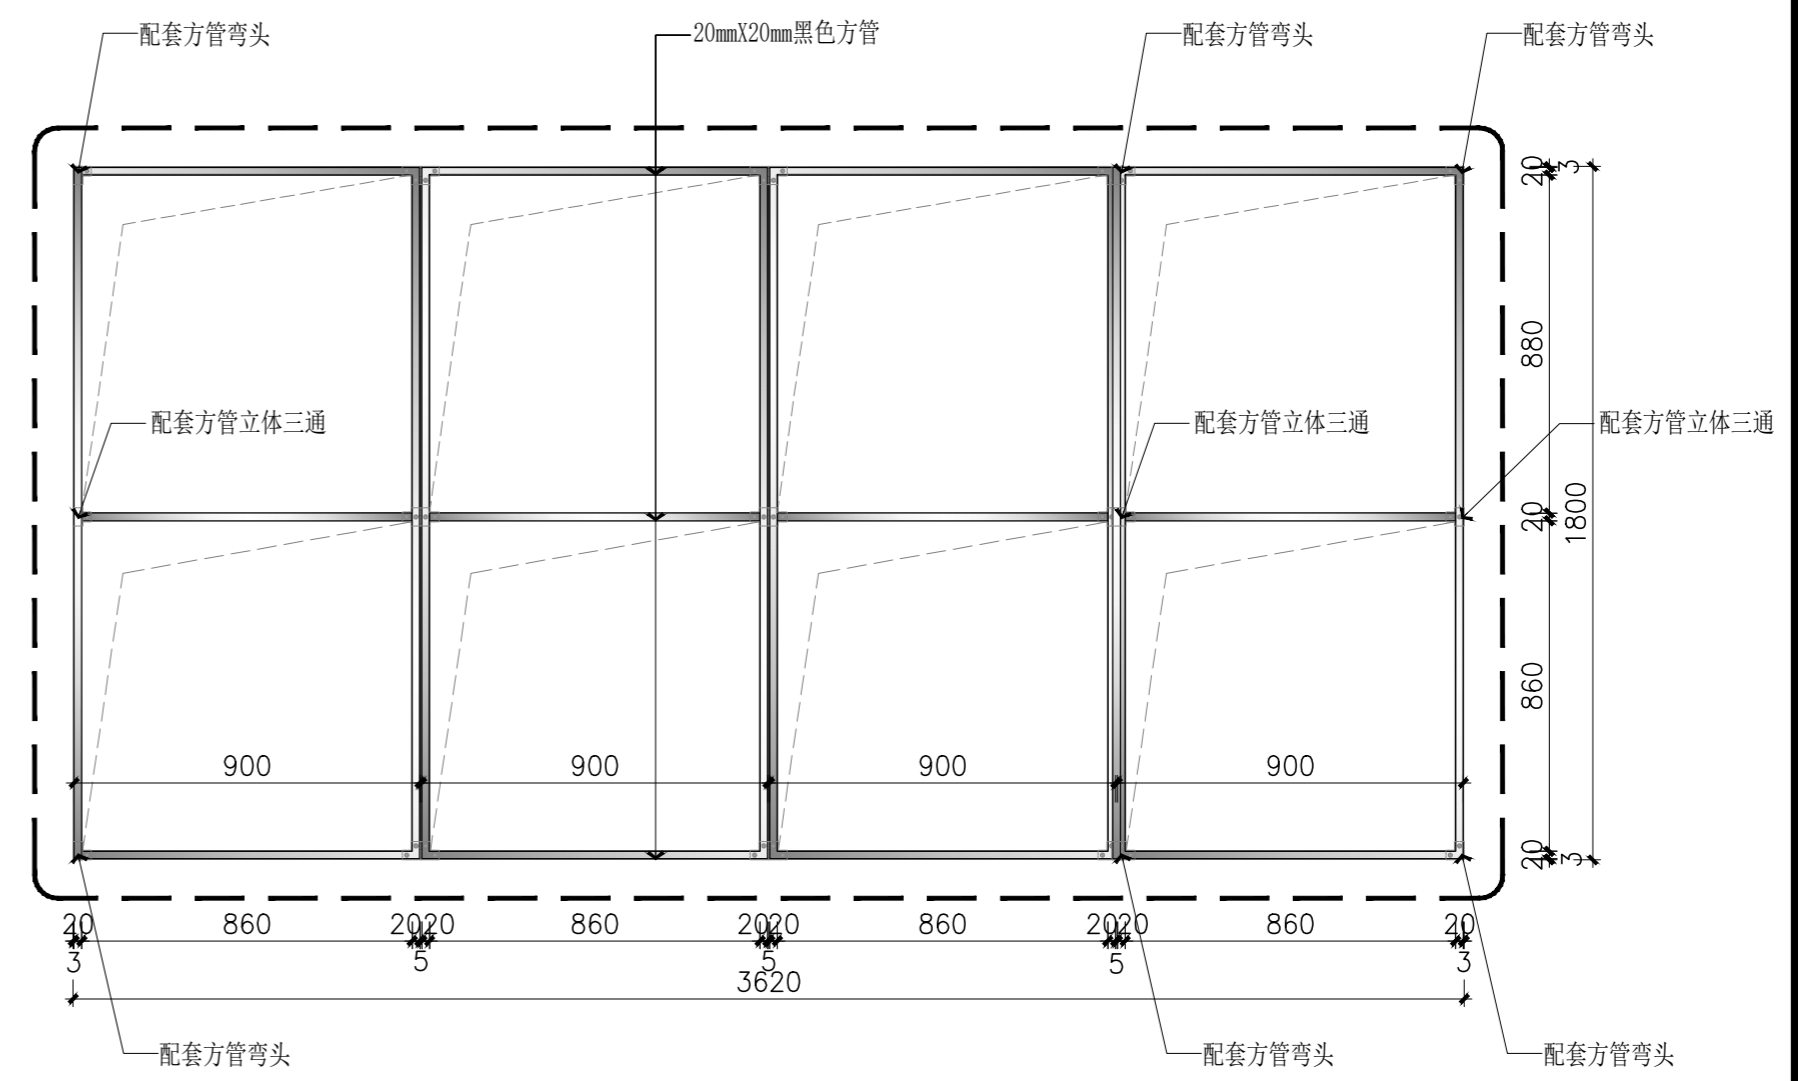

5 DETAIL 后视图  
SCALE 1:15

日期	—	第一版
日期	修改	版本
DATA MODIFICATION INDEX		
加盖出图章处 STAMP AREA		

业主单位  
CLIENT  
深圳实验教育集团

项目名称  
PROJECT  
健全人格教育的实验文化综合楼改造

图纸名称  
DWG TITLE  
展架1大样图

项目负责人  
PROJECT CHIEF  
阮斌

审核  
APPR  
阮斌

校对  
CHECK  
唐韵珊

设计  
DESIGN  
唐韵珊

制图  
DRAW  
司徒健民

设计阶段  
STAGE  
设计阶段

专业  
PROF  
装饰


比例  
SCALE  
实际@A2

日期  
DATE  
2024.10


图纸编号  
DRAWING NO.  
DB-10

注: 展台及展架具体施工图纸由专业家具公司深化设计


重要提示:  
1、本设计版权归睿本设计(深圳)有限公司所有, 未经设计师书面批准, 不得随意降低任何图纸精度;  
2、切勿以比例度量此图, 一切尺寸以标注为准;  
3、承建人必须遵循施工现场状况核对图纸数据, 如若发现有与现场不符处, 应立即通知设计师, 征得设计师同意后方可施工。

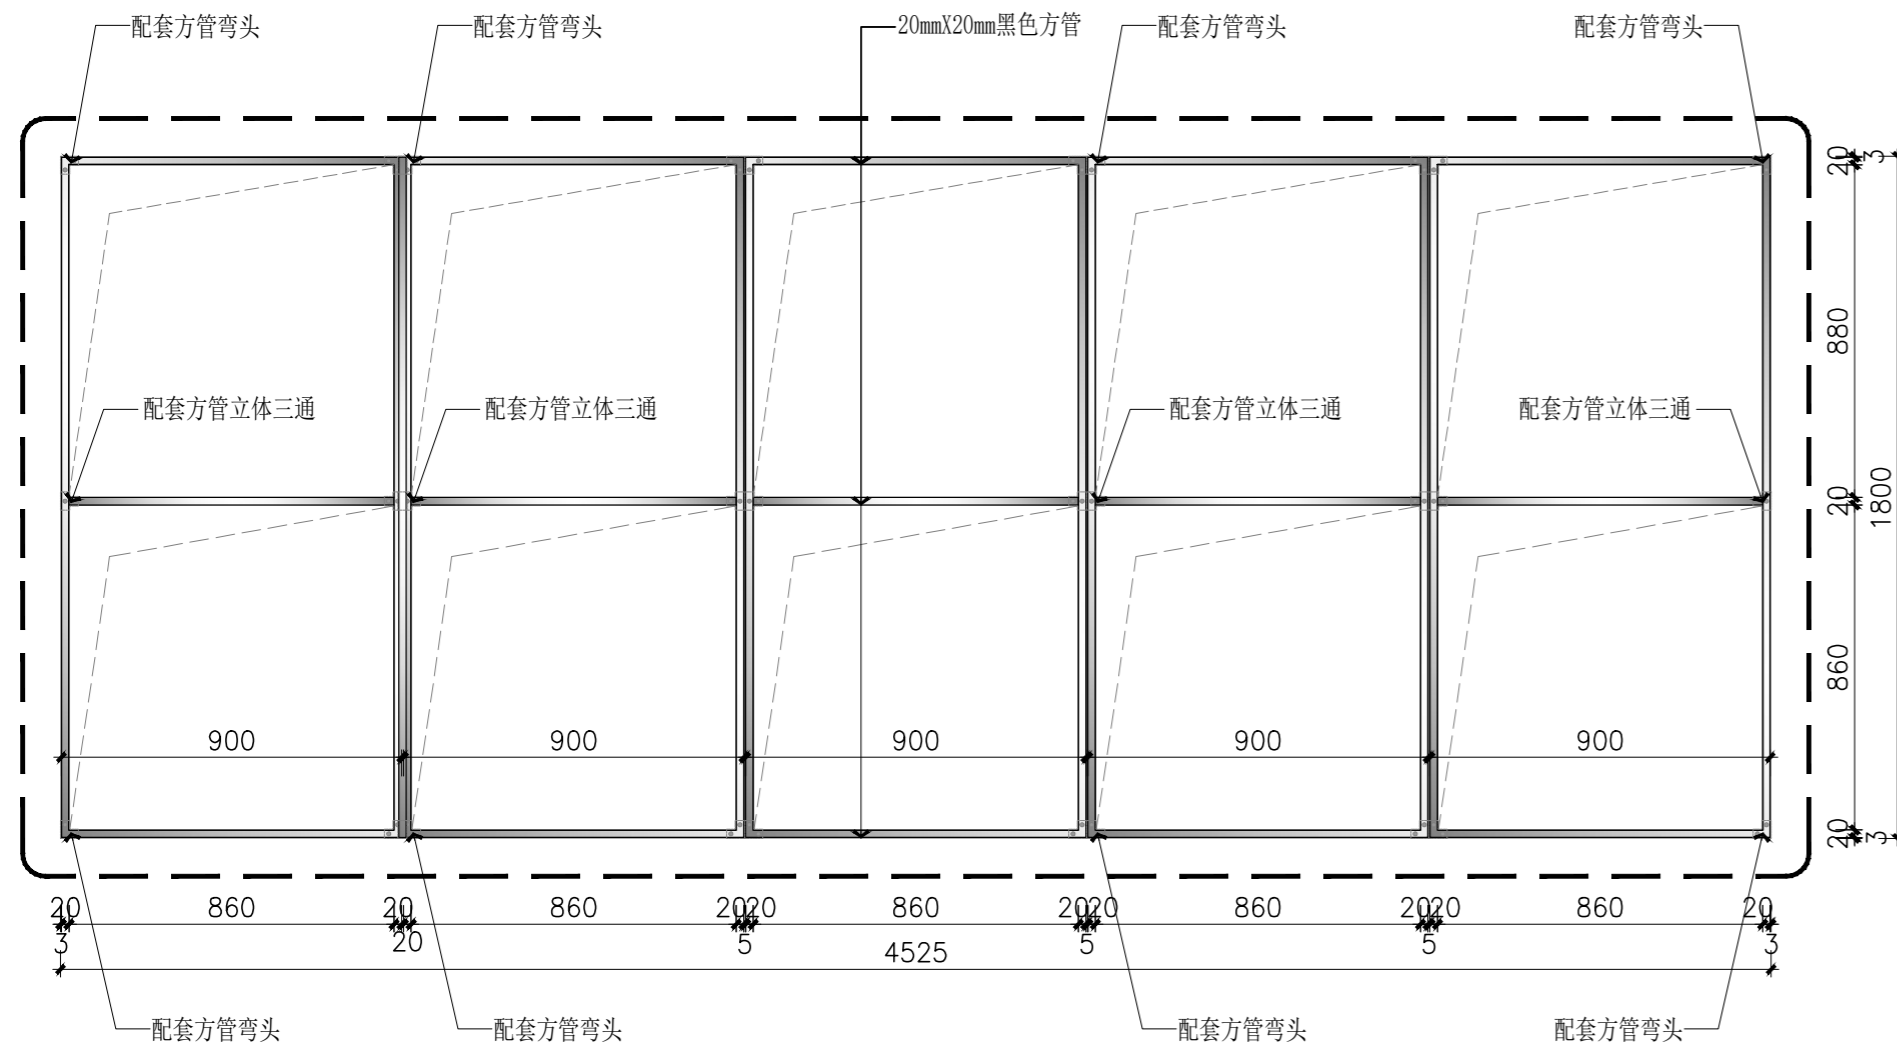


1 DETAIL 左视图  
SCALE 1:20

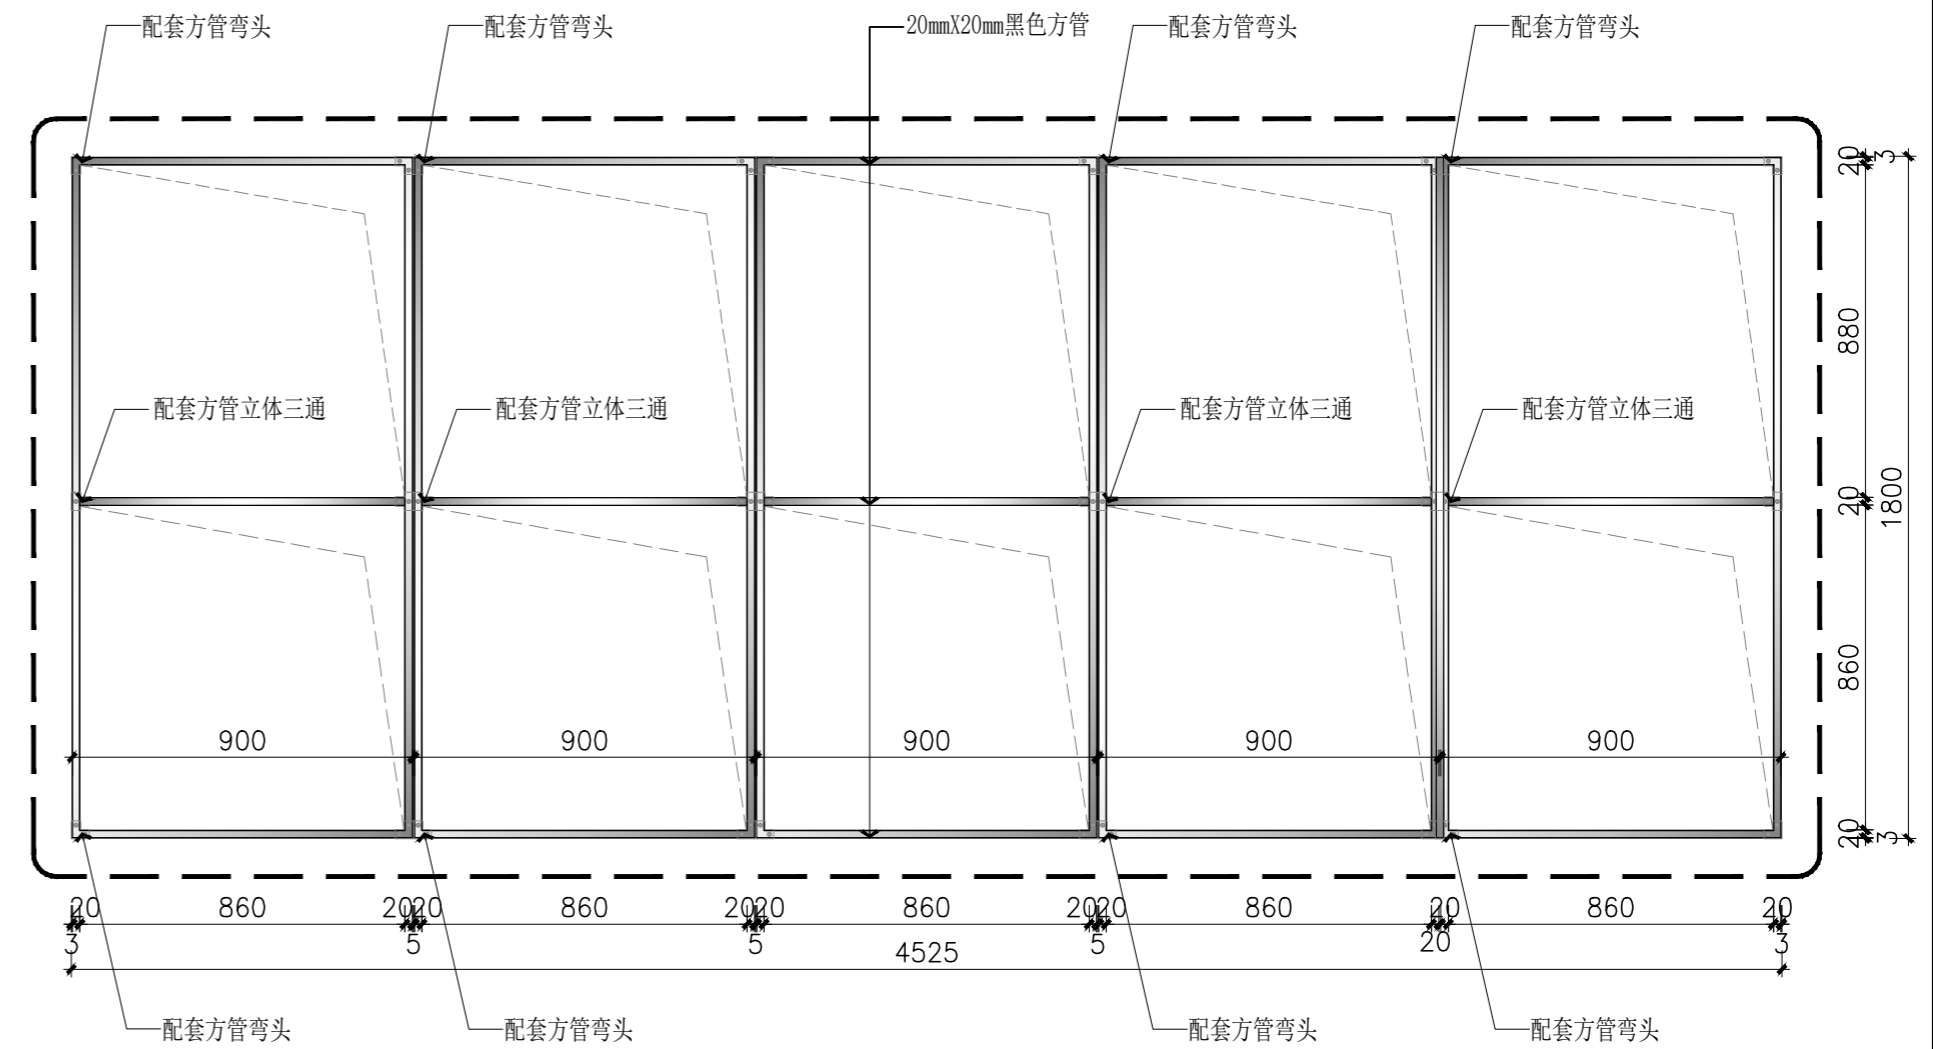

2 DETAIL 右视图  
SCALE 1:15

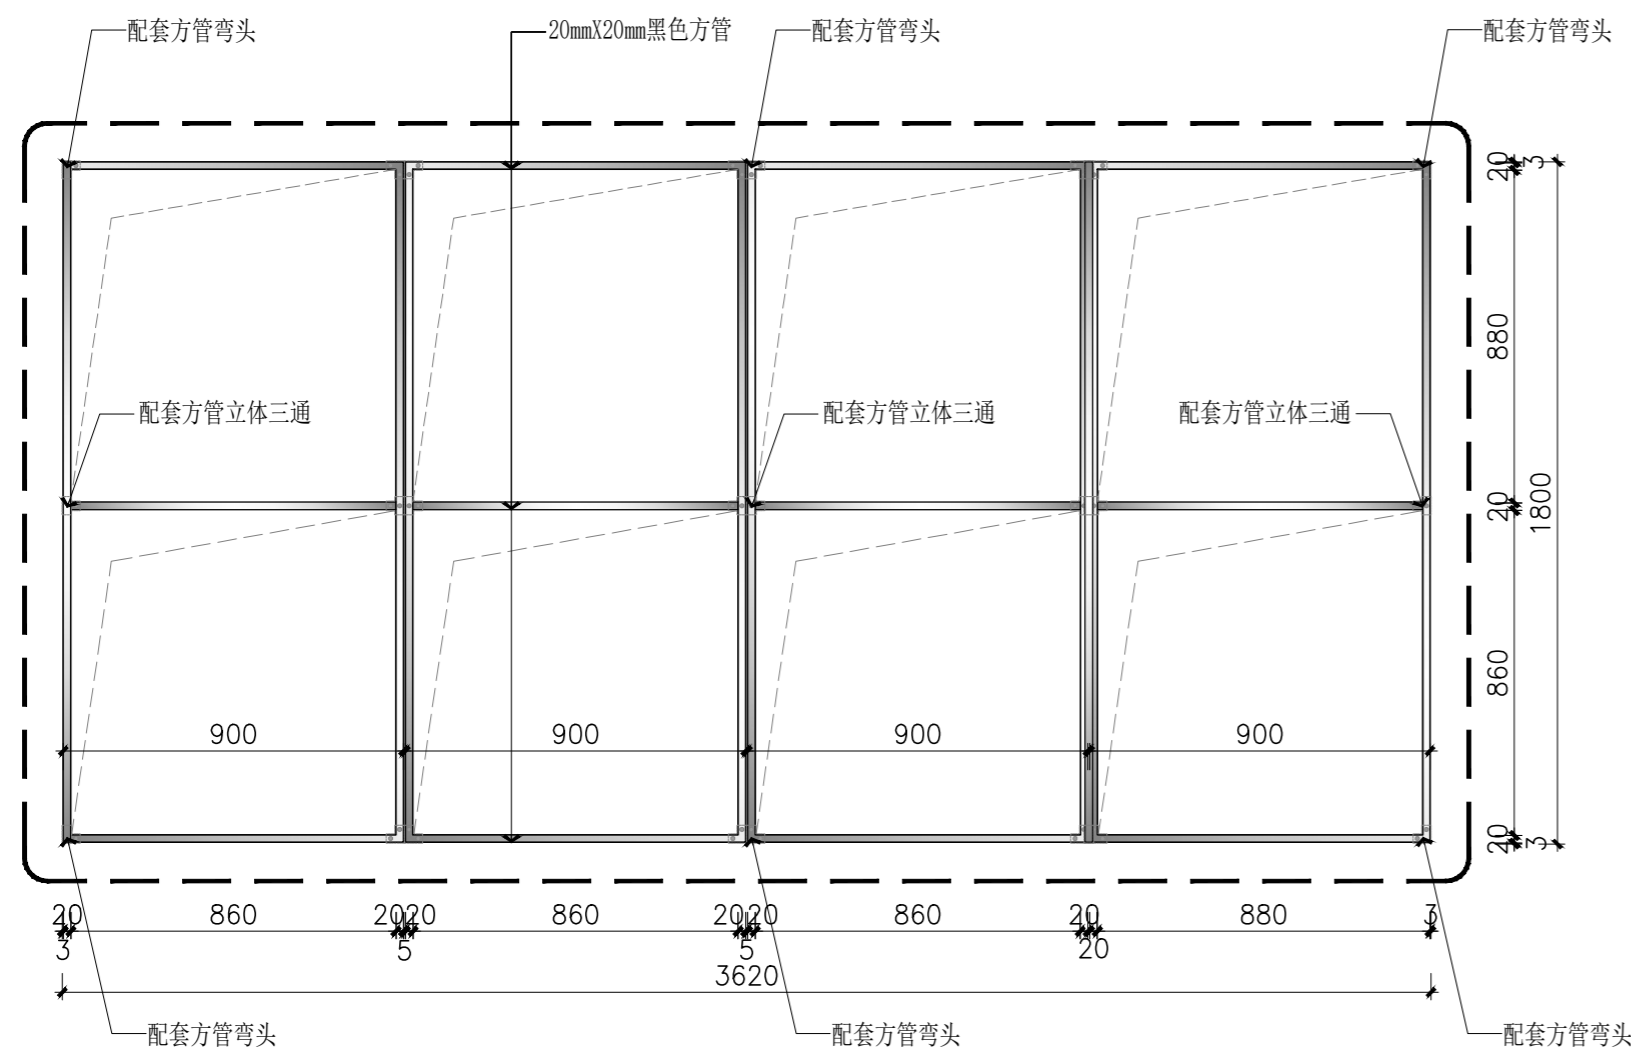

3 DETAIL 前视图  
SCALE 1:20

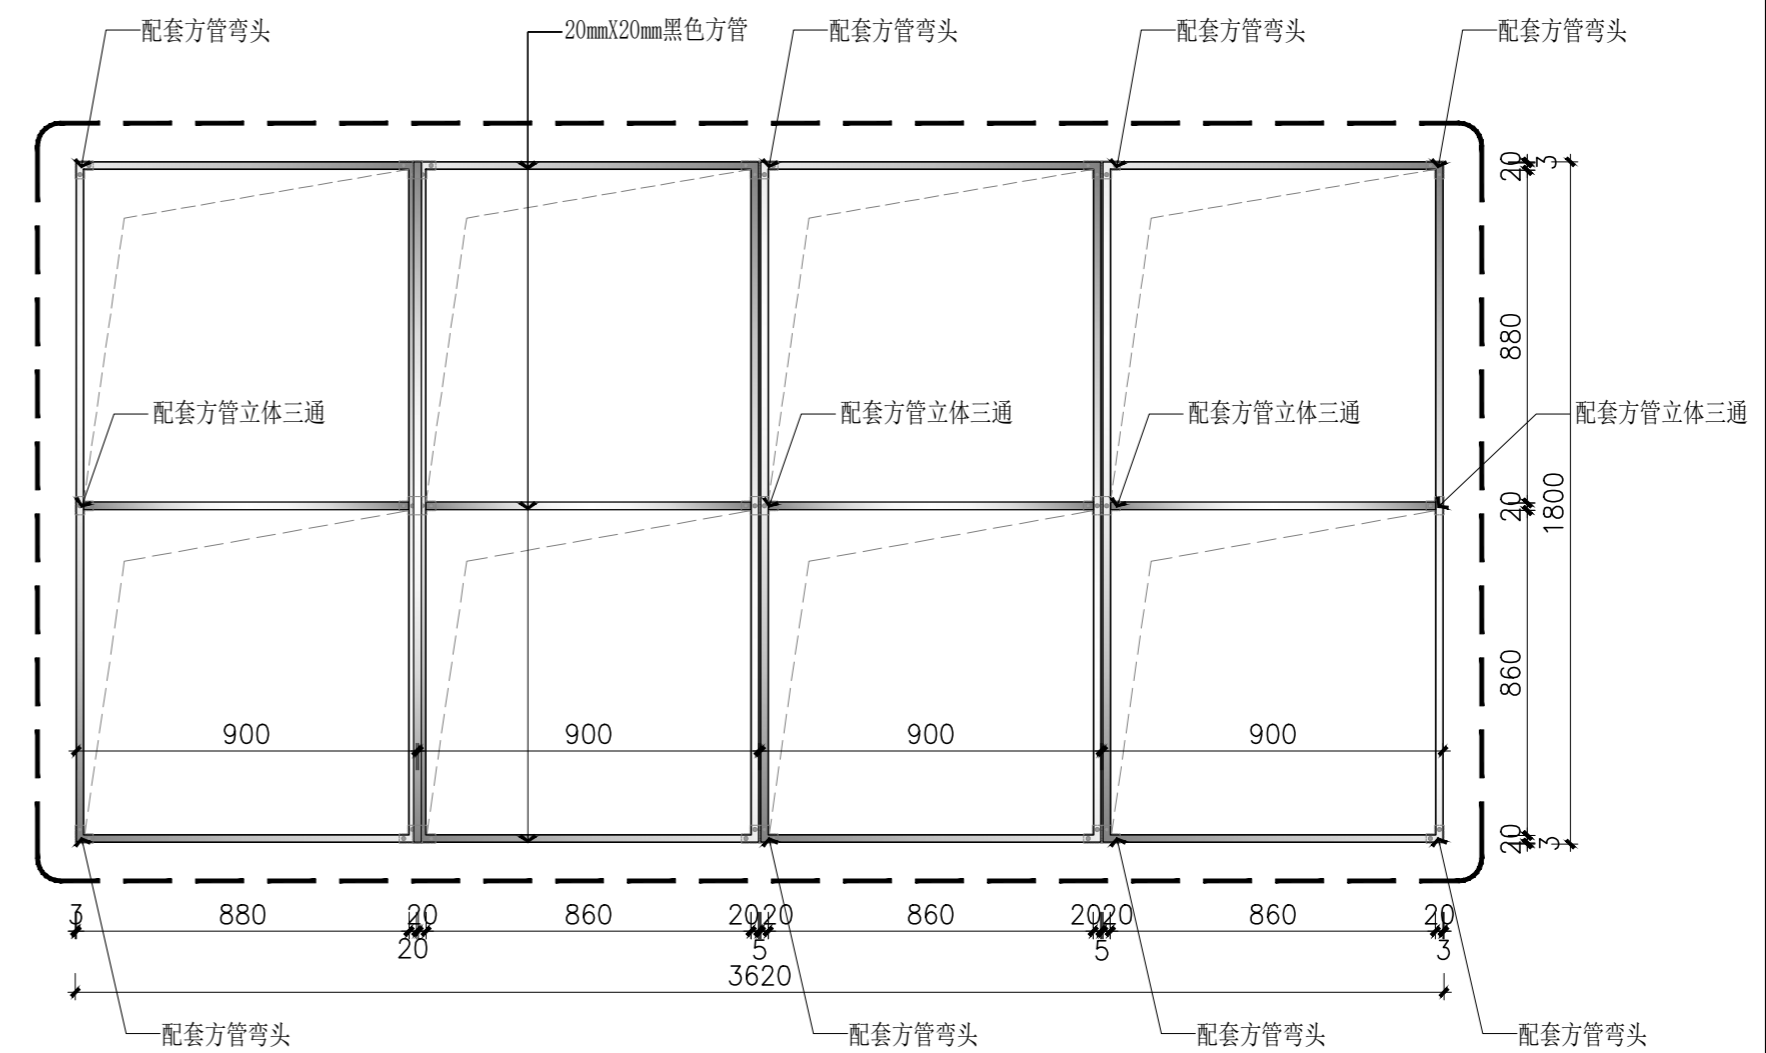

4 DETAIL 后视图  
SCALE 1:20

注: 展台及展架具体施工图纸由专业家具公司深化设计

日期	修改	版本
		第一版

业主单位	CLIENT
深圳实验教育集团	

项目名称	PROJECT
健全人格教育的实验文化综合楼改造	

图纸名称	DWG TITLE
展架1大样图	

项目负责人	PROJECT CHIEF
阮斌	

审核	APPR
阮斌	

校对	CHECK
唐韵珊	

设计	DESIGN
唐韵珊	

制图	DRAW
司徒健民	

设计阶段	DESIGN STAGE
设计阶段	


专业	PROF
装饰	

比例	SCALE
实际@A2	


日期	DATE
2024.10	

图纸编号	DRAWING NO.
DB-11	


**重要提示:**  
1、本设计版权归睿本设计(深圳)有限公司所有, 未经设计师书面批准, 不得随意降低任何图纸细印;  
2、切勿以比例量取此图, 一切尺寸以标注为准;  
3、承建人必须遵循施工现场状况核对图纸数据, 如若发现有与现场不符处, 应立即通知设计师, 征得设计师同意方可施工。

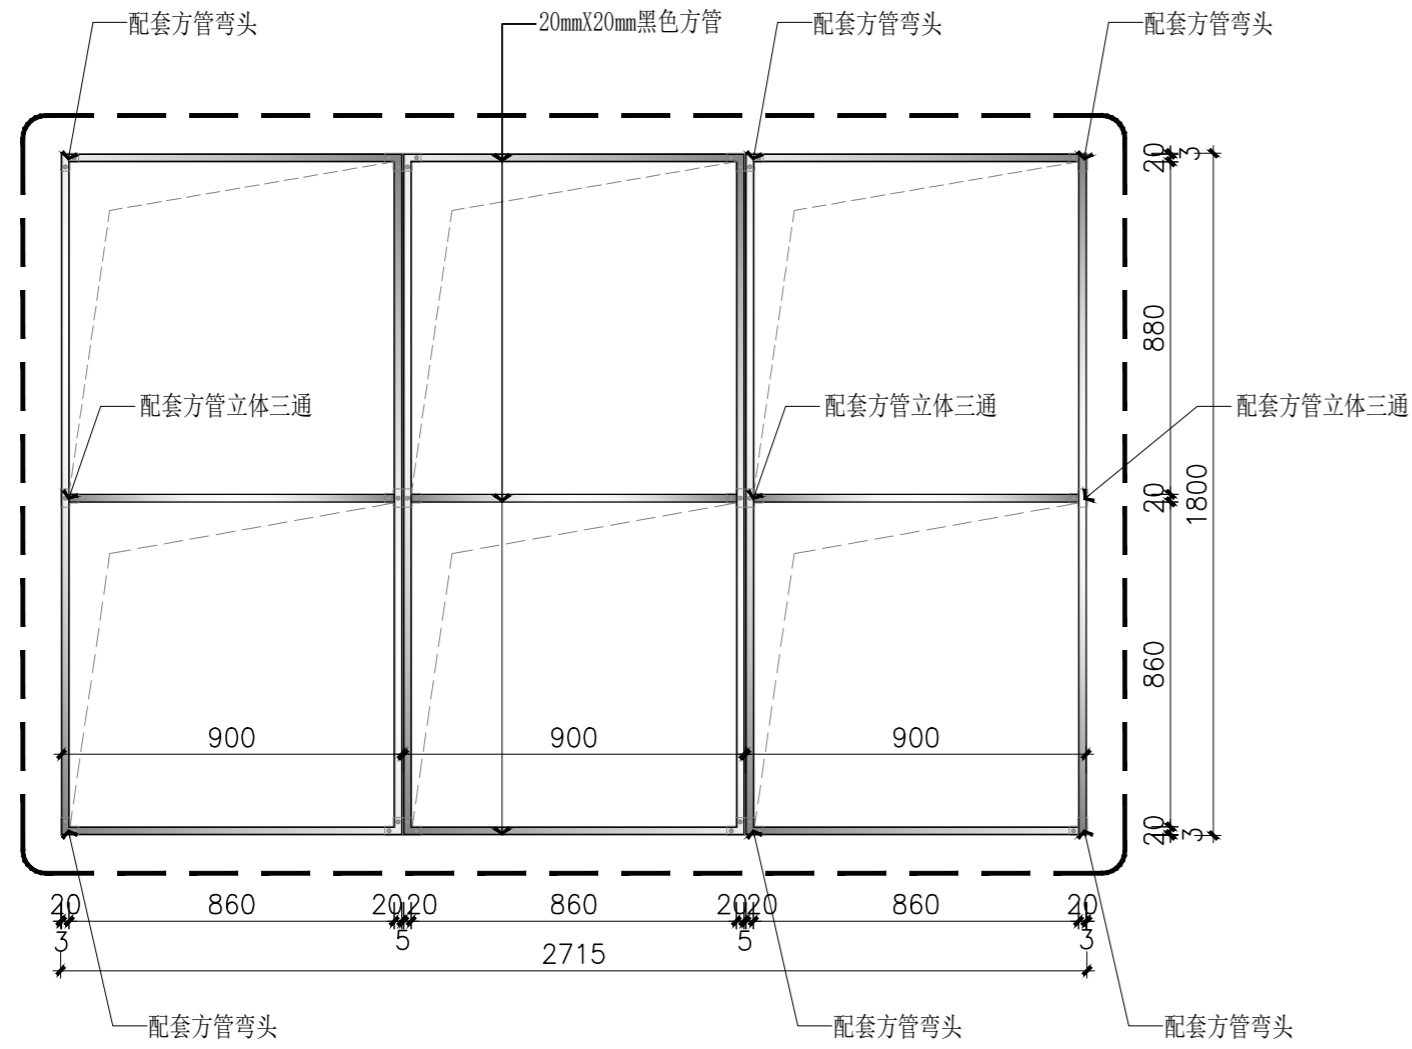

1 DETAIL 前视图  
SCALE 1:20

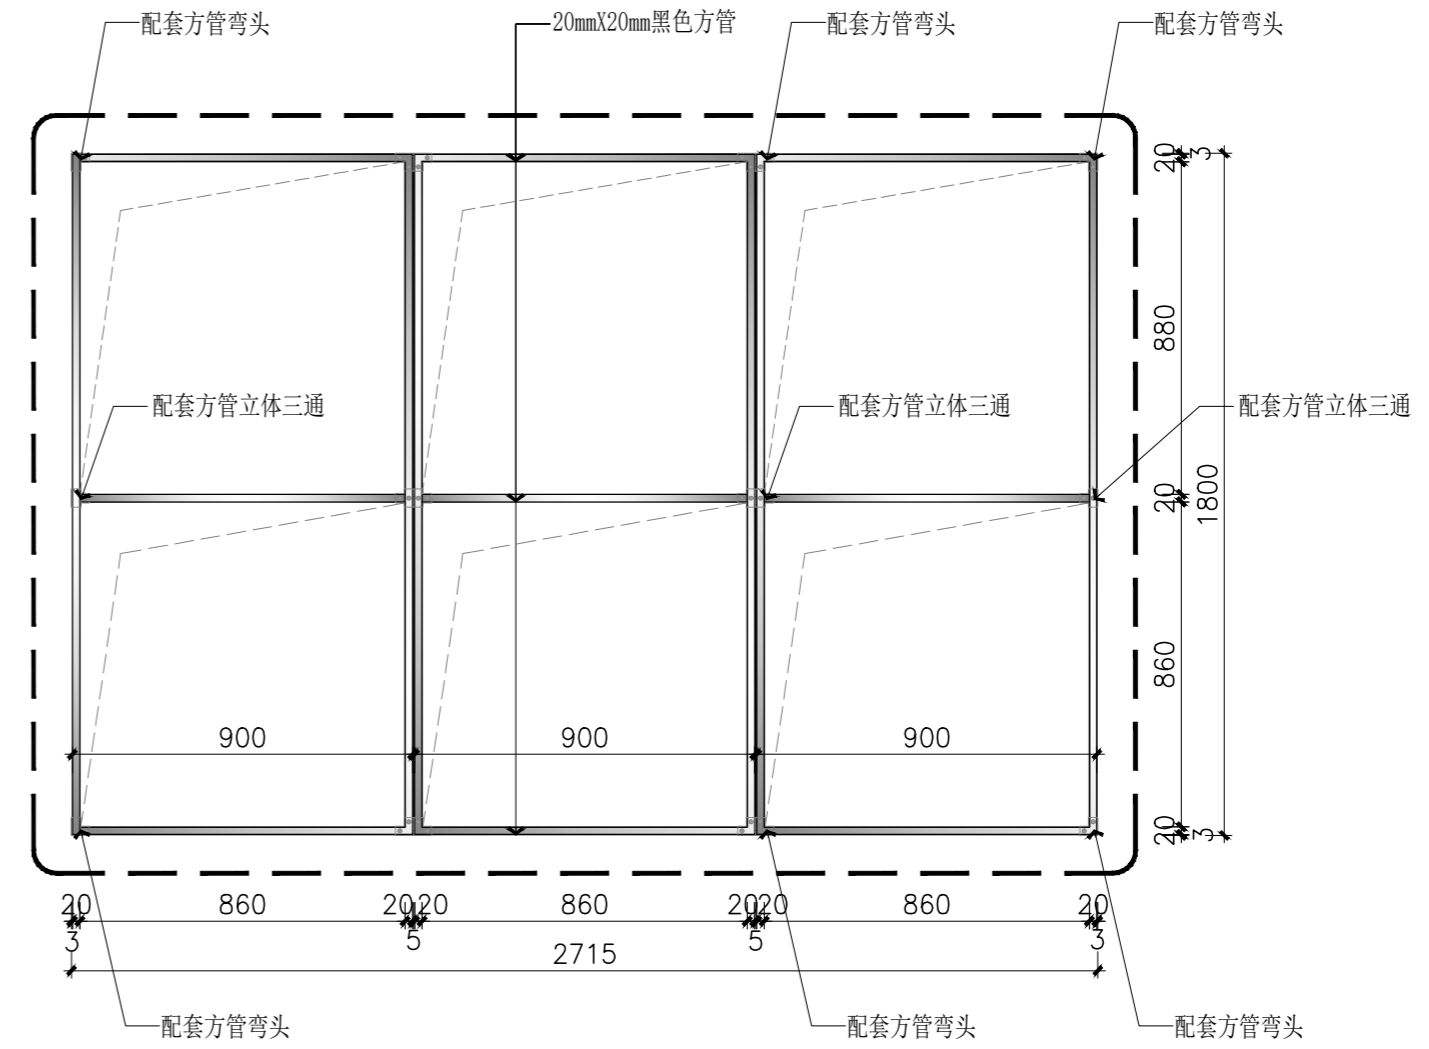


2 DETAIL 后视图  
SCALE 1:20

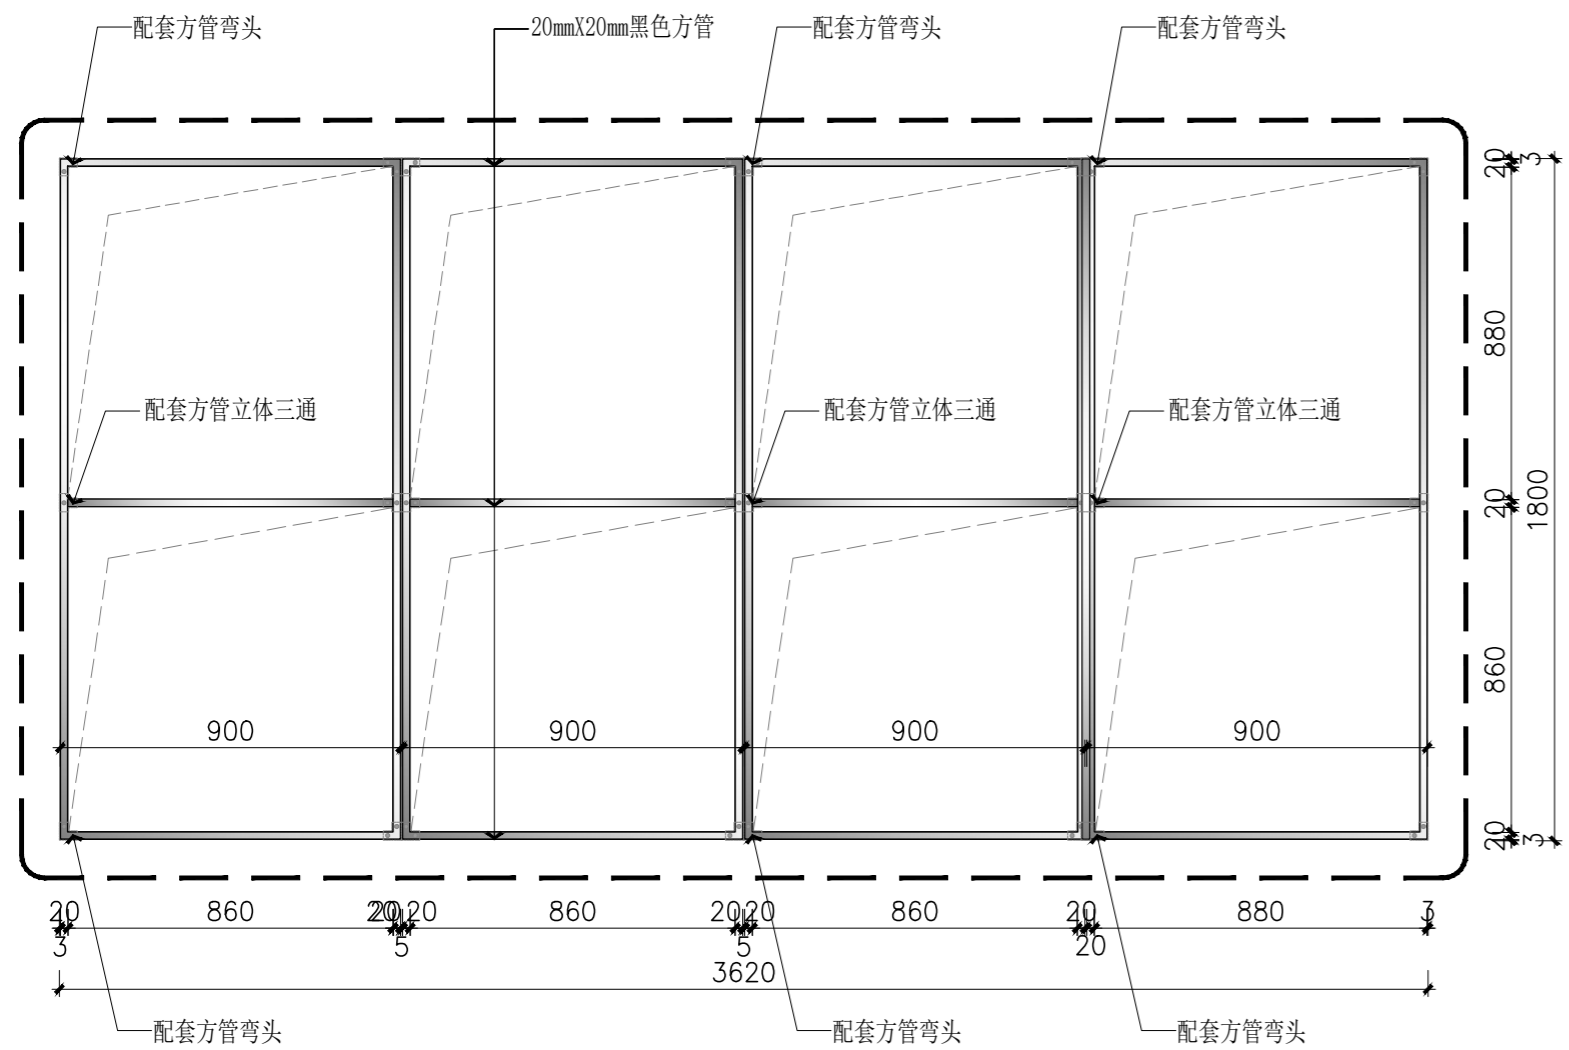


注: 展台及展架具体施工图纸由专业家具公司深化设计

3 DETAIL 前视图  
SCALE 1:20

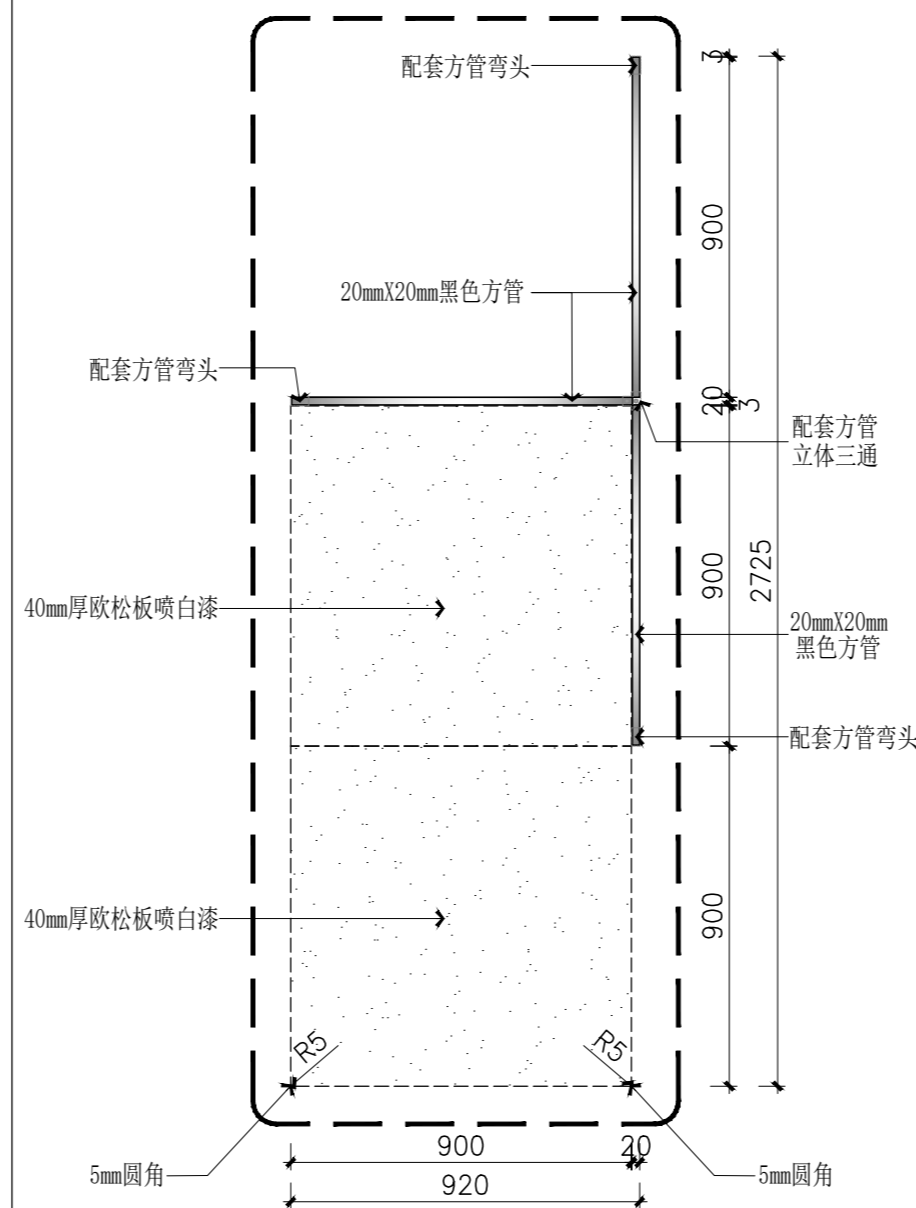


4 DETAIL 俯视图  
SCALE 1:20

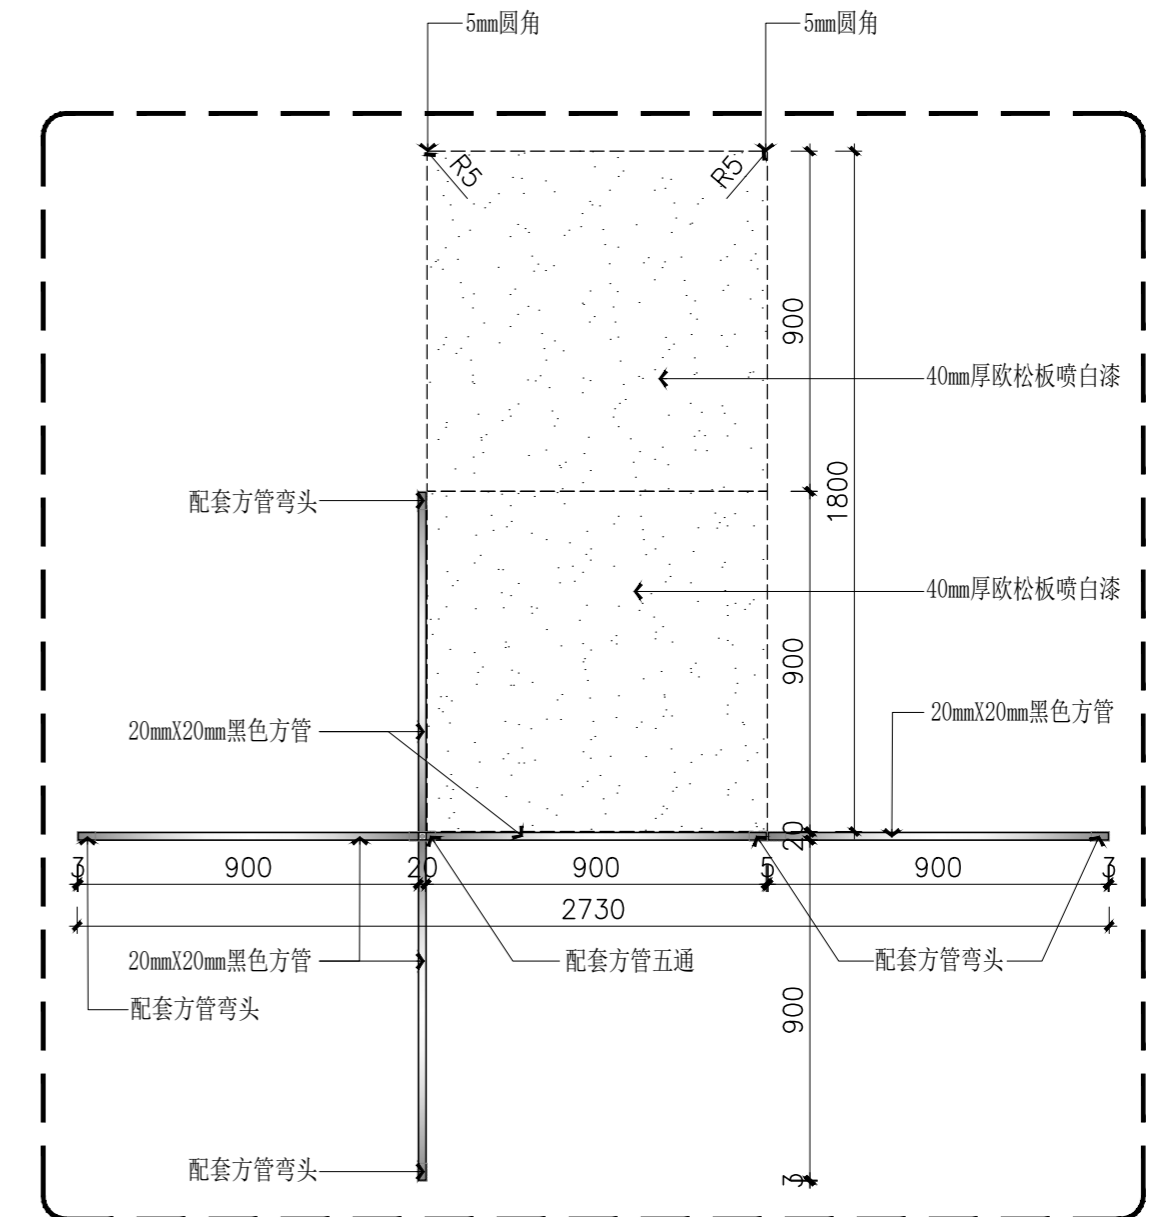


5 DETAIL 俯视图  
SCALE 1:20

日期	—	第一版
日期	修改	版本
DATA MODIFICATION INDEX		
加盖出图章处 STAMP AREA		
业主单位 CLIENT	深圳实验教育集团	
项目名称 PROJECT	健全人格教育的实验文化综合楼改造	
图纸名称 DWG TITLE	展台、展架1大样图	
项目负责人 PROJECT CHIEF	阮斌	
审核 APPR	阮斌	
校对 CHECK	唐韵珊	
设计 DESIGN	唐韵珊	
制图 DRAW	司徒健民	
设计阶段 STAGE	设计阶段	
专业 PROF	装饰	
比例 SCALE	实际@A2	
日期 DATE	2024.10	
图纸编号 DRAWING NO.	DB-12	


**重要提示:**  
1、本设计版权归睿本设计(深圳)有限公司所有, 未经设计师书面批准, 不得随意降低任何图纸印印;  
2、切勿以比例度量此图, 一切尺寸以标注为准;  
3、承建人必须遵循施工现场状况核对图纸数据, 如若发现有与现场不符处, 应立即通知设计师, 征得设计师同意方可施工。

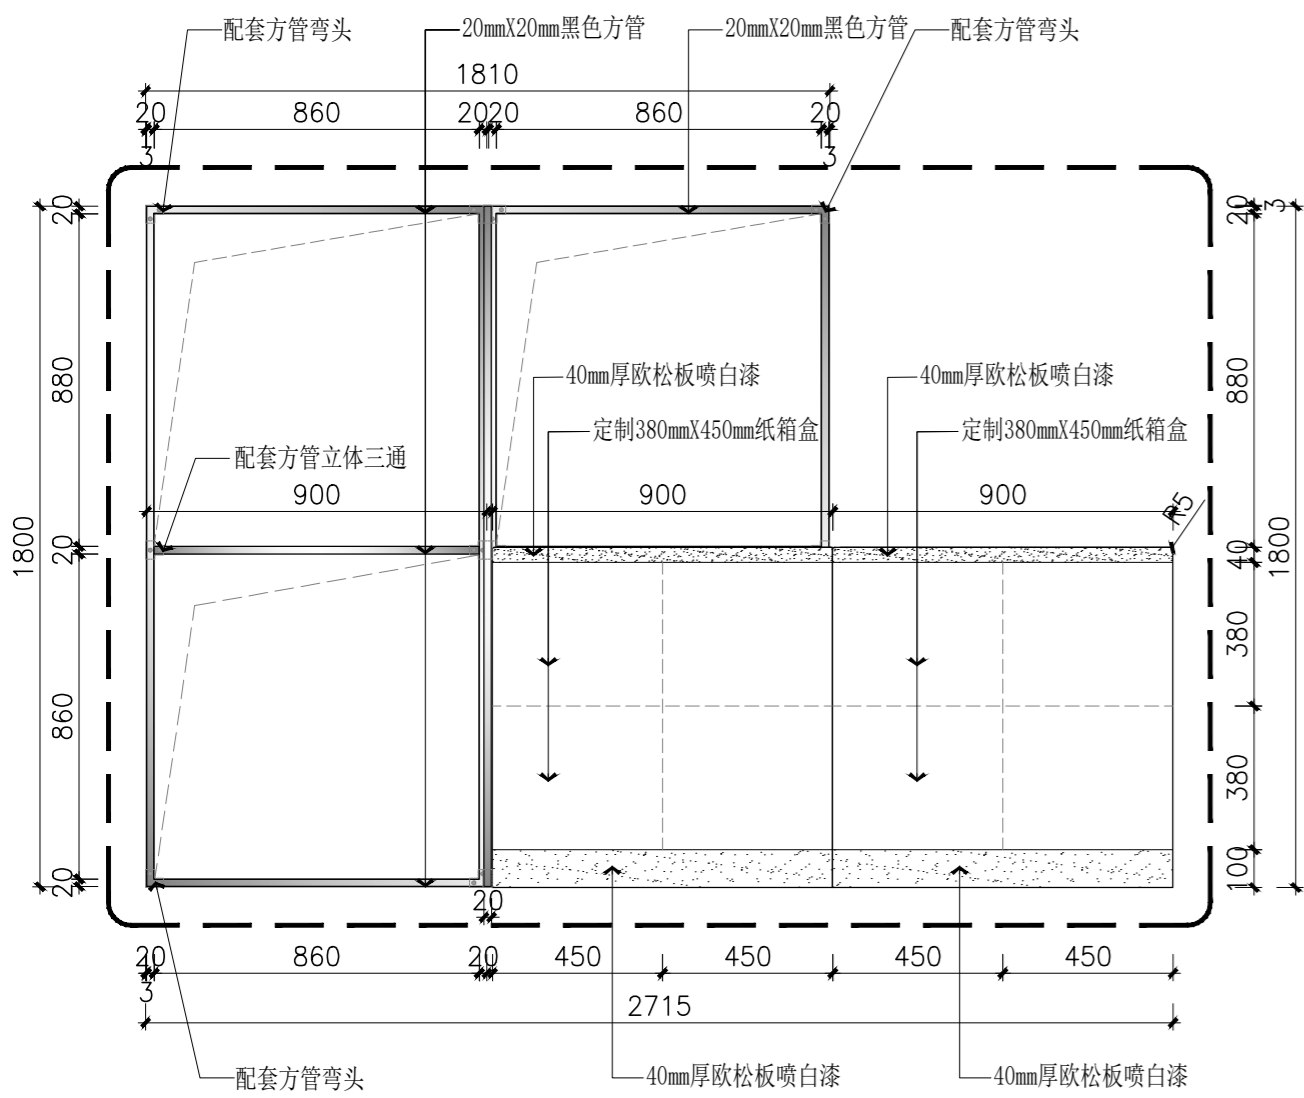


1 DETAIL 左视图  
SCALE 1:20

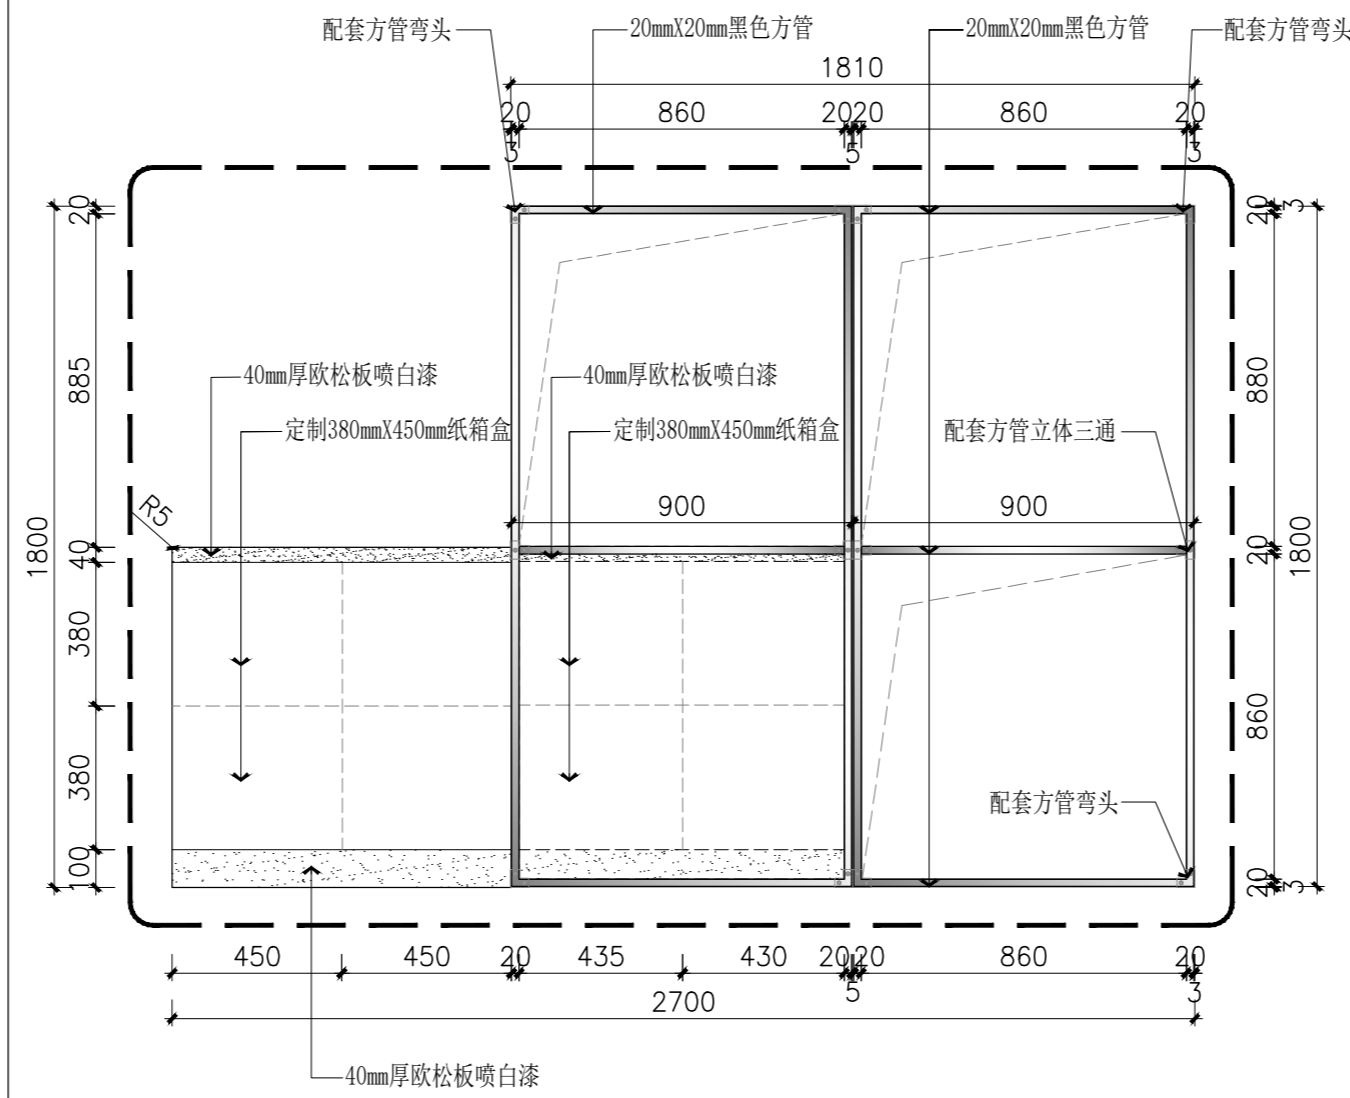


2 DETAIL 右视图  
SCALE 1:20

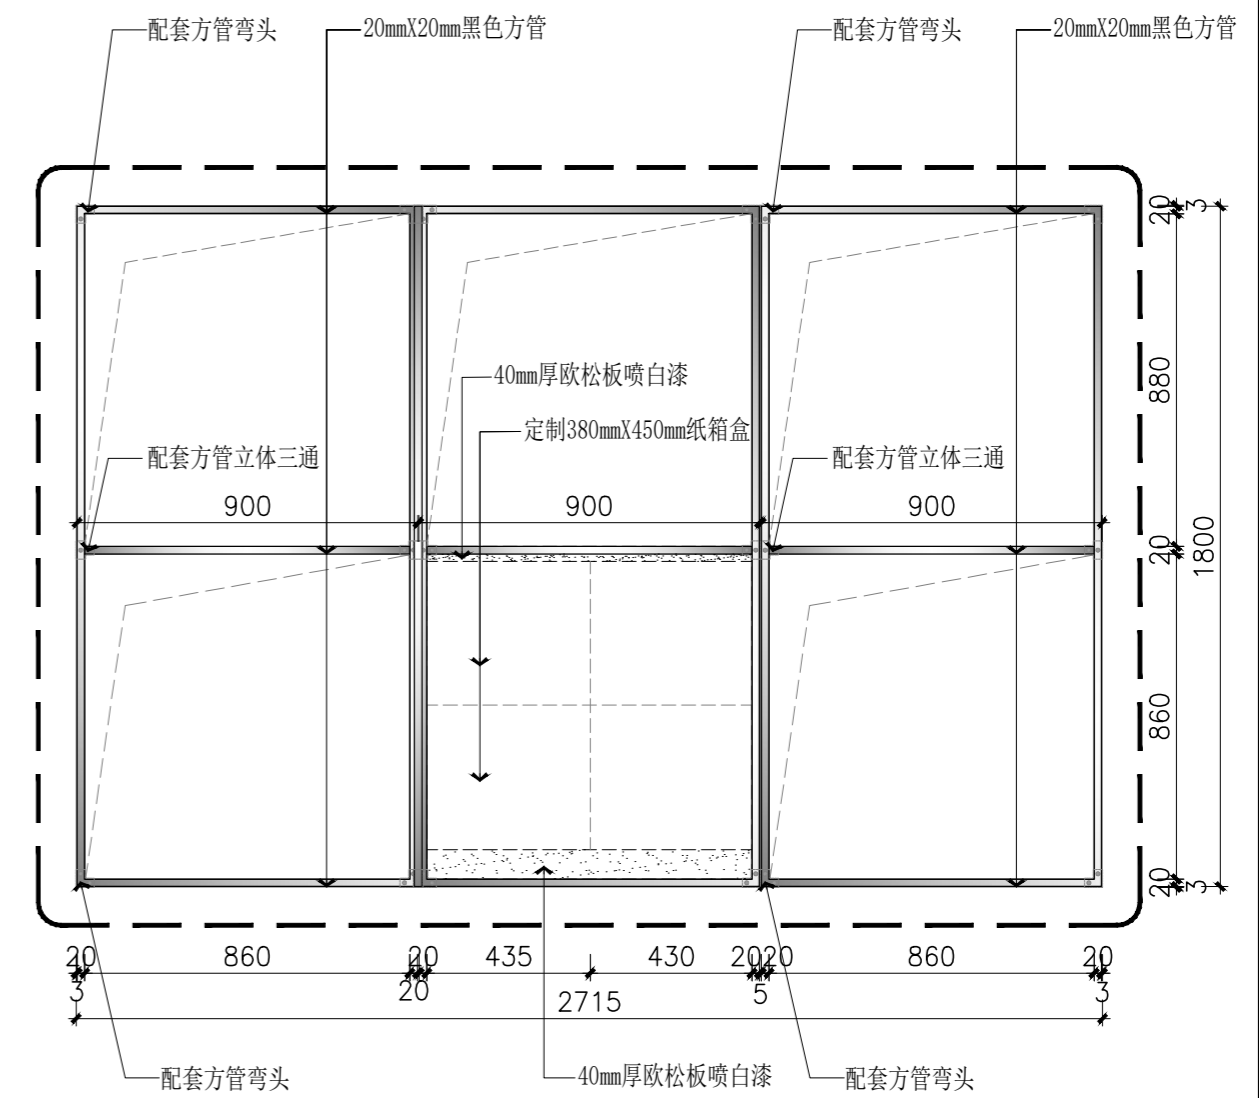

2 DETAIL 前视图  
SCALE 1:20

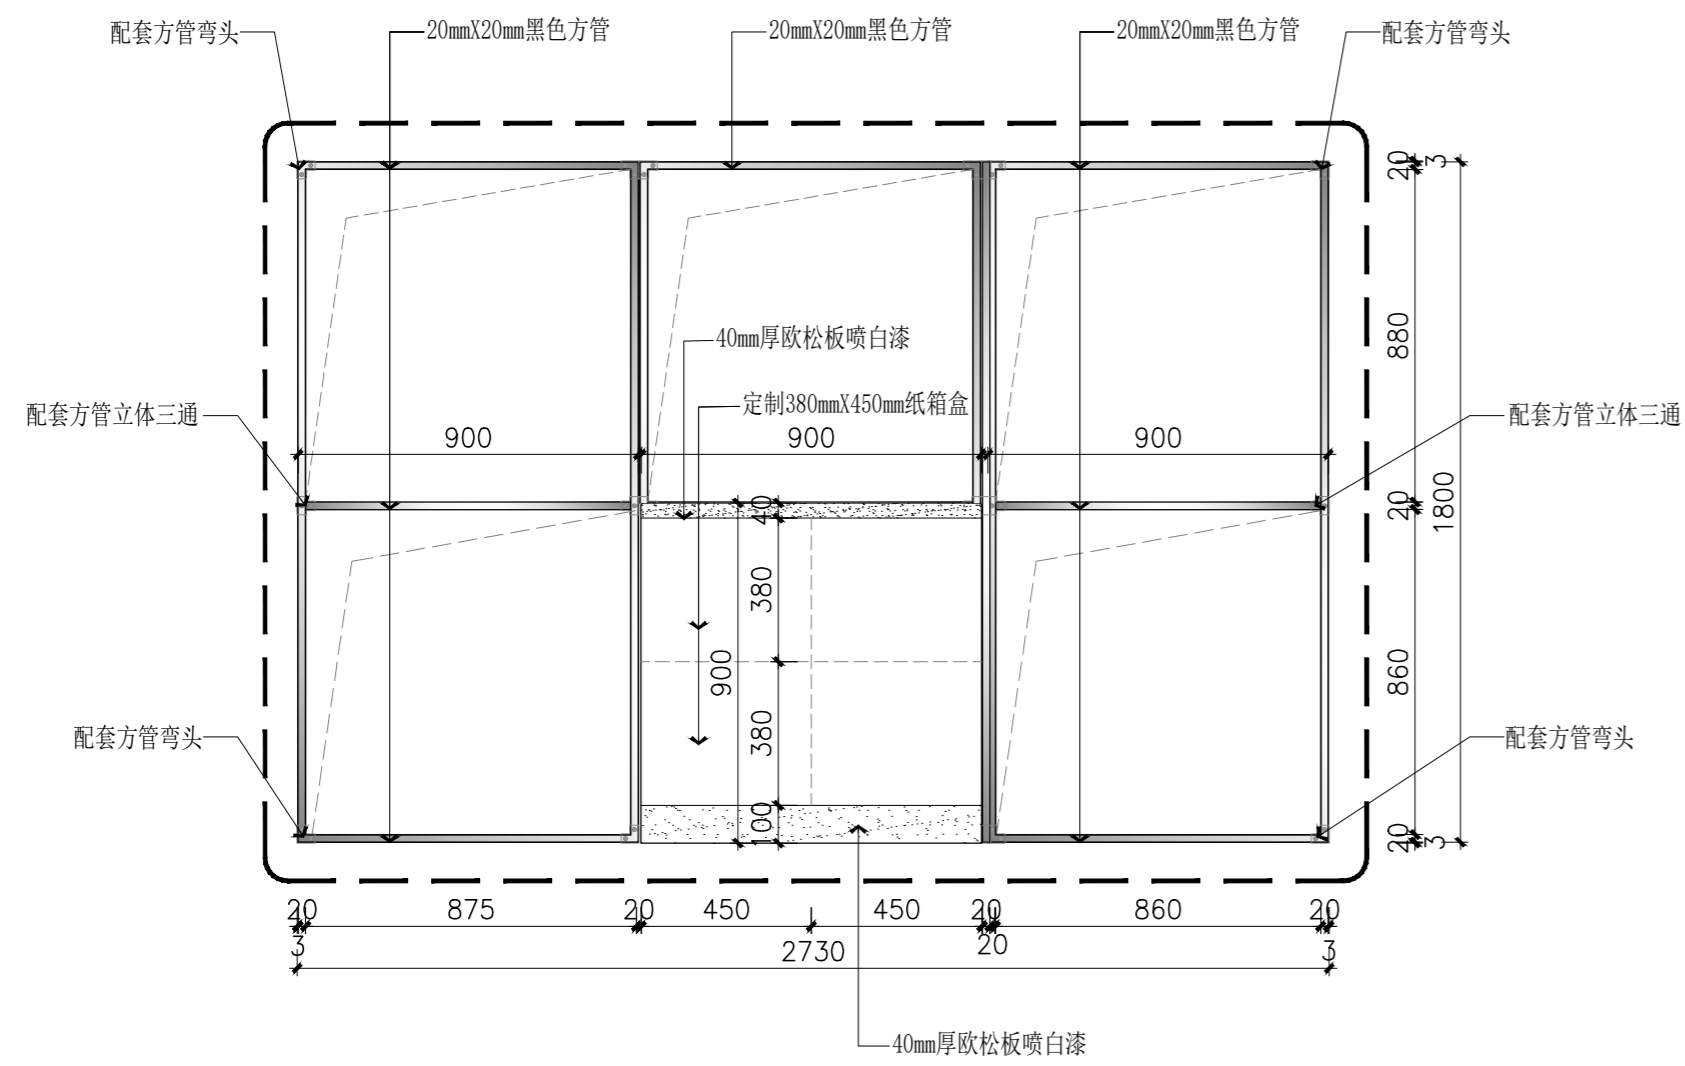

1 DETAIL 后视图  
SCALE 1:20

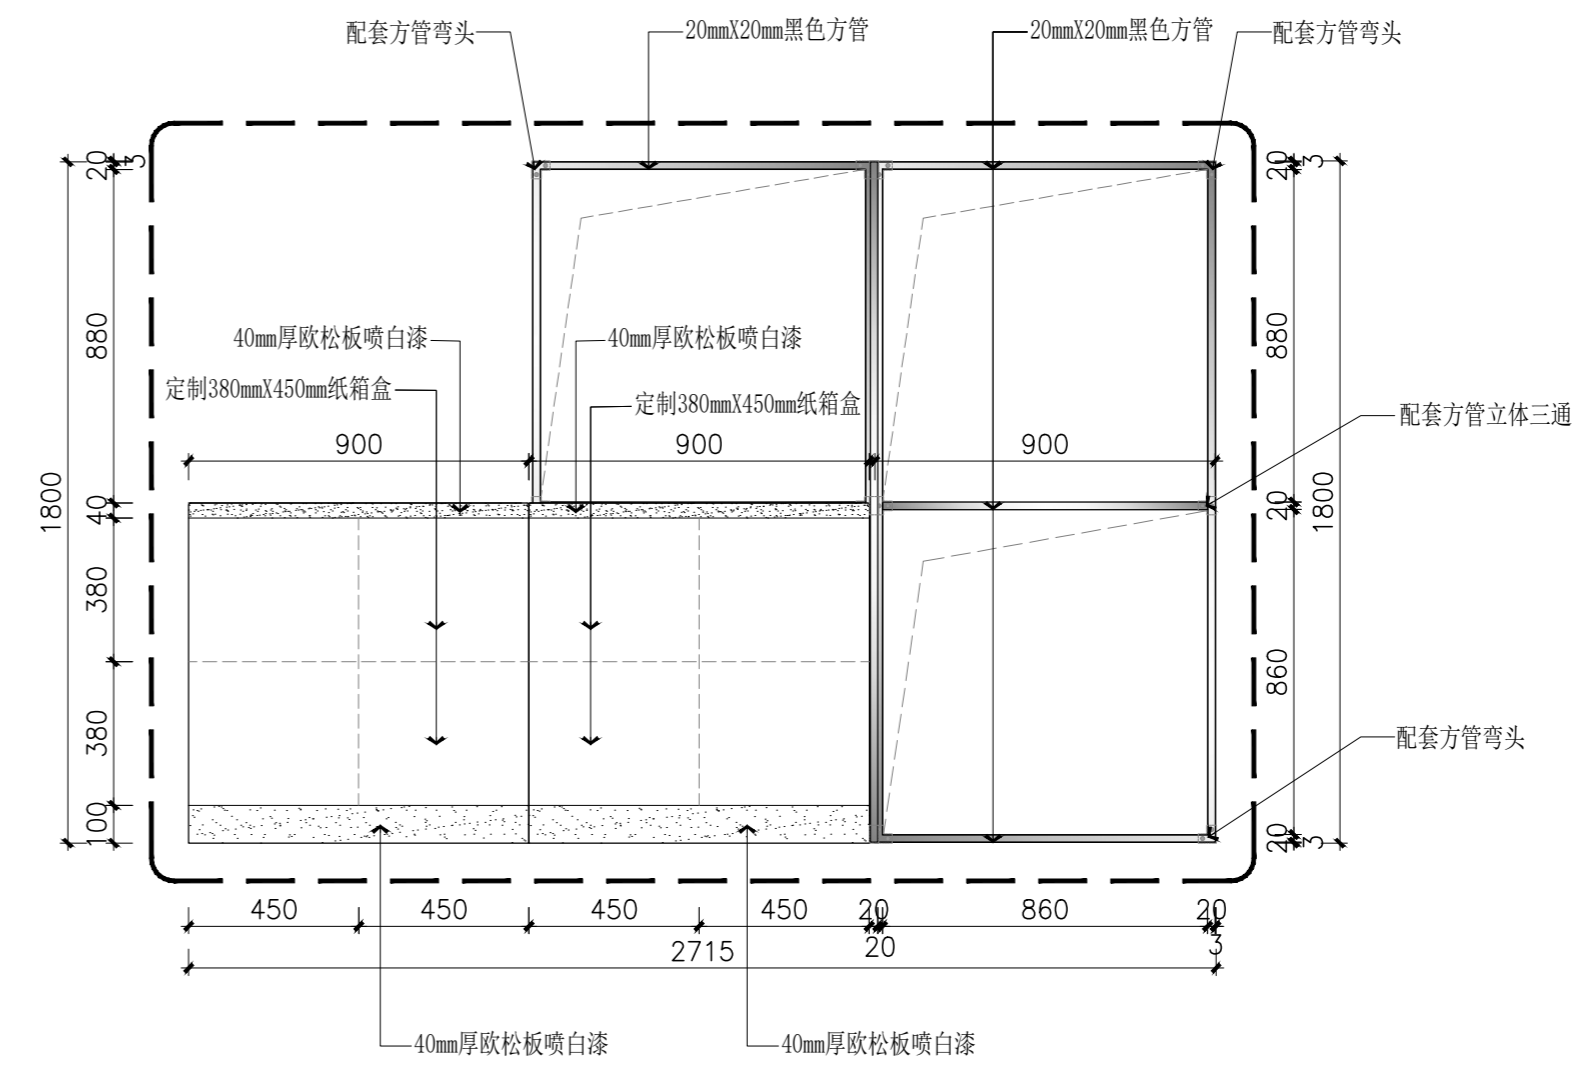


2 DETAIL 右视图  
SCALE 1:20


注: 展台及展架具体施工图纸由专业家具公司深化设计

日期	—	第一版
日期	修改	版本
DATA MODIFICATION INDEX		
加盖出图章处 STAMP AREA		
业主单位 CLIENT	深圳实验教育集团	
项目名称 PROJECT	健全人格教育的实验文化综合楼改造	
图纸名称 DWG TITLE	展台、展架1大样图	
项目负责人 PROJECT CHIEF	阮斌	
审核 APPR	阮斌	
校对 CHECK	唐韵珊	
设计 DESIGN	唐韵珊	
制图 DRAW	司徒健民	
设计阶段 STAGE	设计阶段	
专业 PROF	装饰	
比例 SCALE	实际@A2	
日期 DATE	2024.10	
图纸编号 DRAWING NO.	DB-13	


**重要提示:**  
1、本设计版权归睿本设计(深圳)有限公司所有, 未经设计师书面批准, 不得随意降低任何图纸精度;  
2、切勿以比例度量此图, 一切尺寸以标注为准;  
3、承建人必须遵循施工现场状况核对图纸数据, 如若发现有与现场不符处, 应立即通知设计师, 征得设计师同意方可施工。

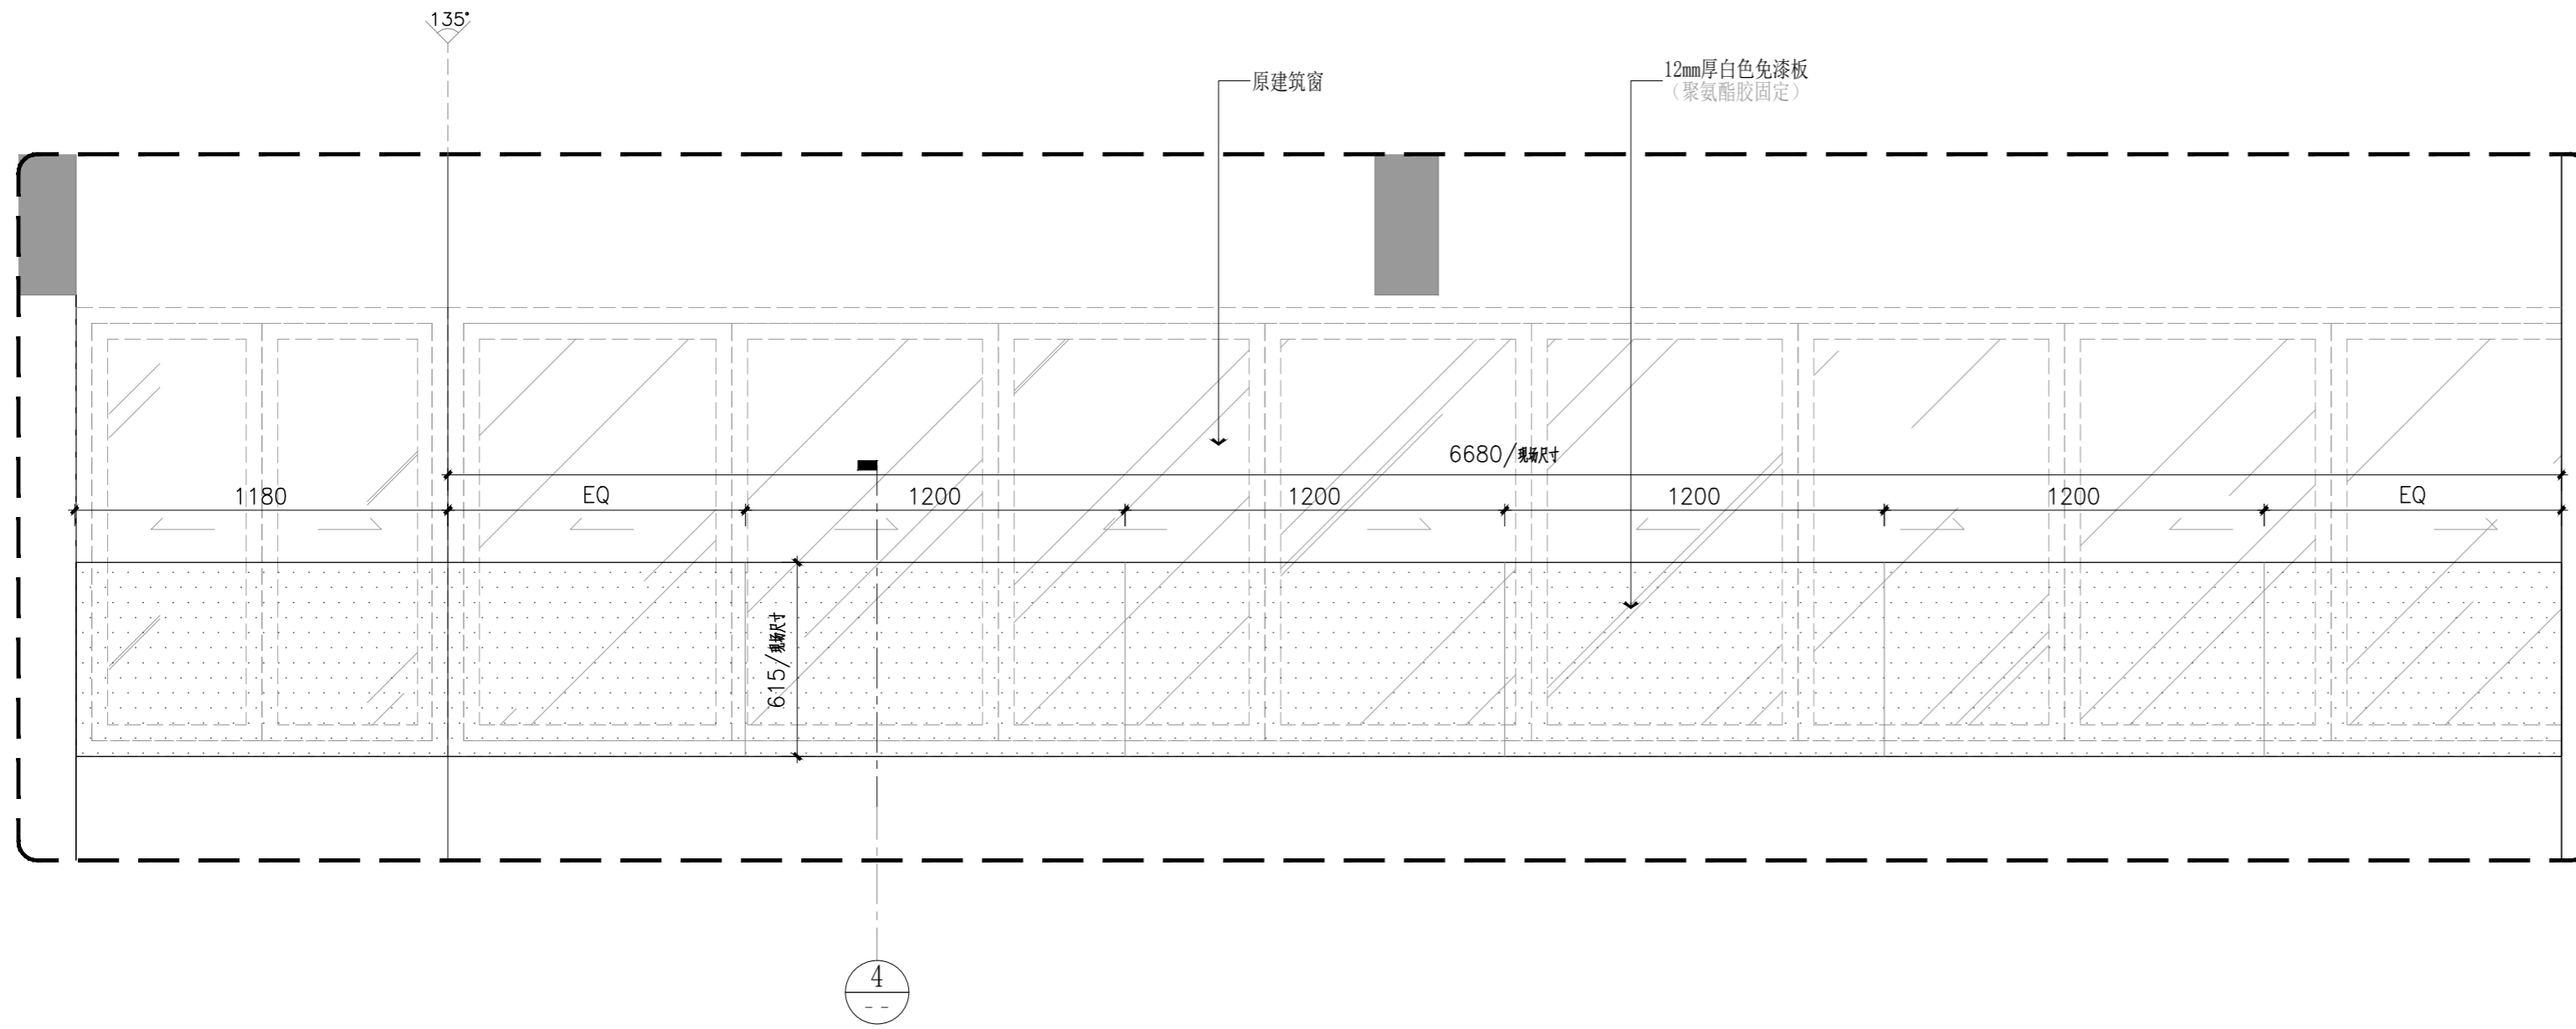


1 窗台展板135° 拐角立面图  
SCALE 1:20

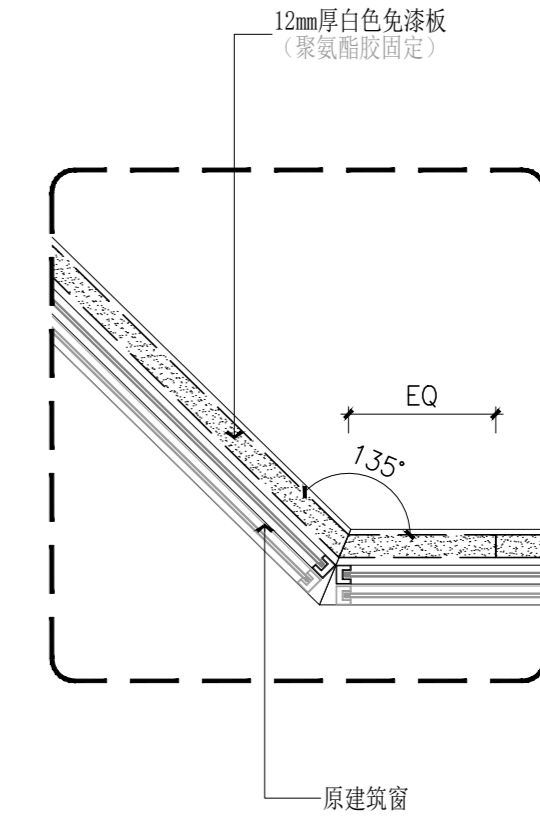

2 DETAIL 窗台展板拐角处拼接图  
SCALE 1:20

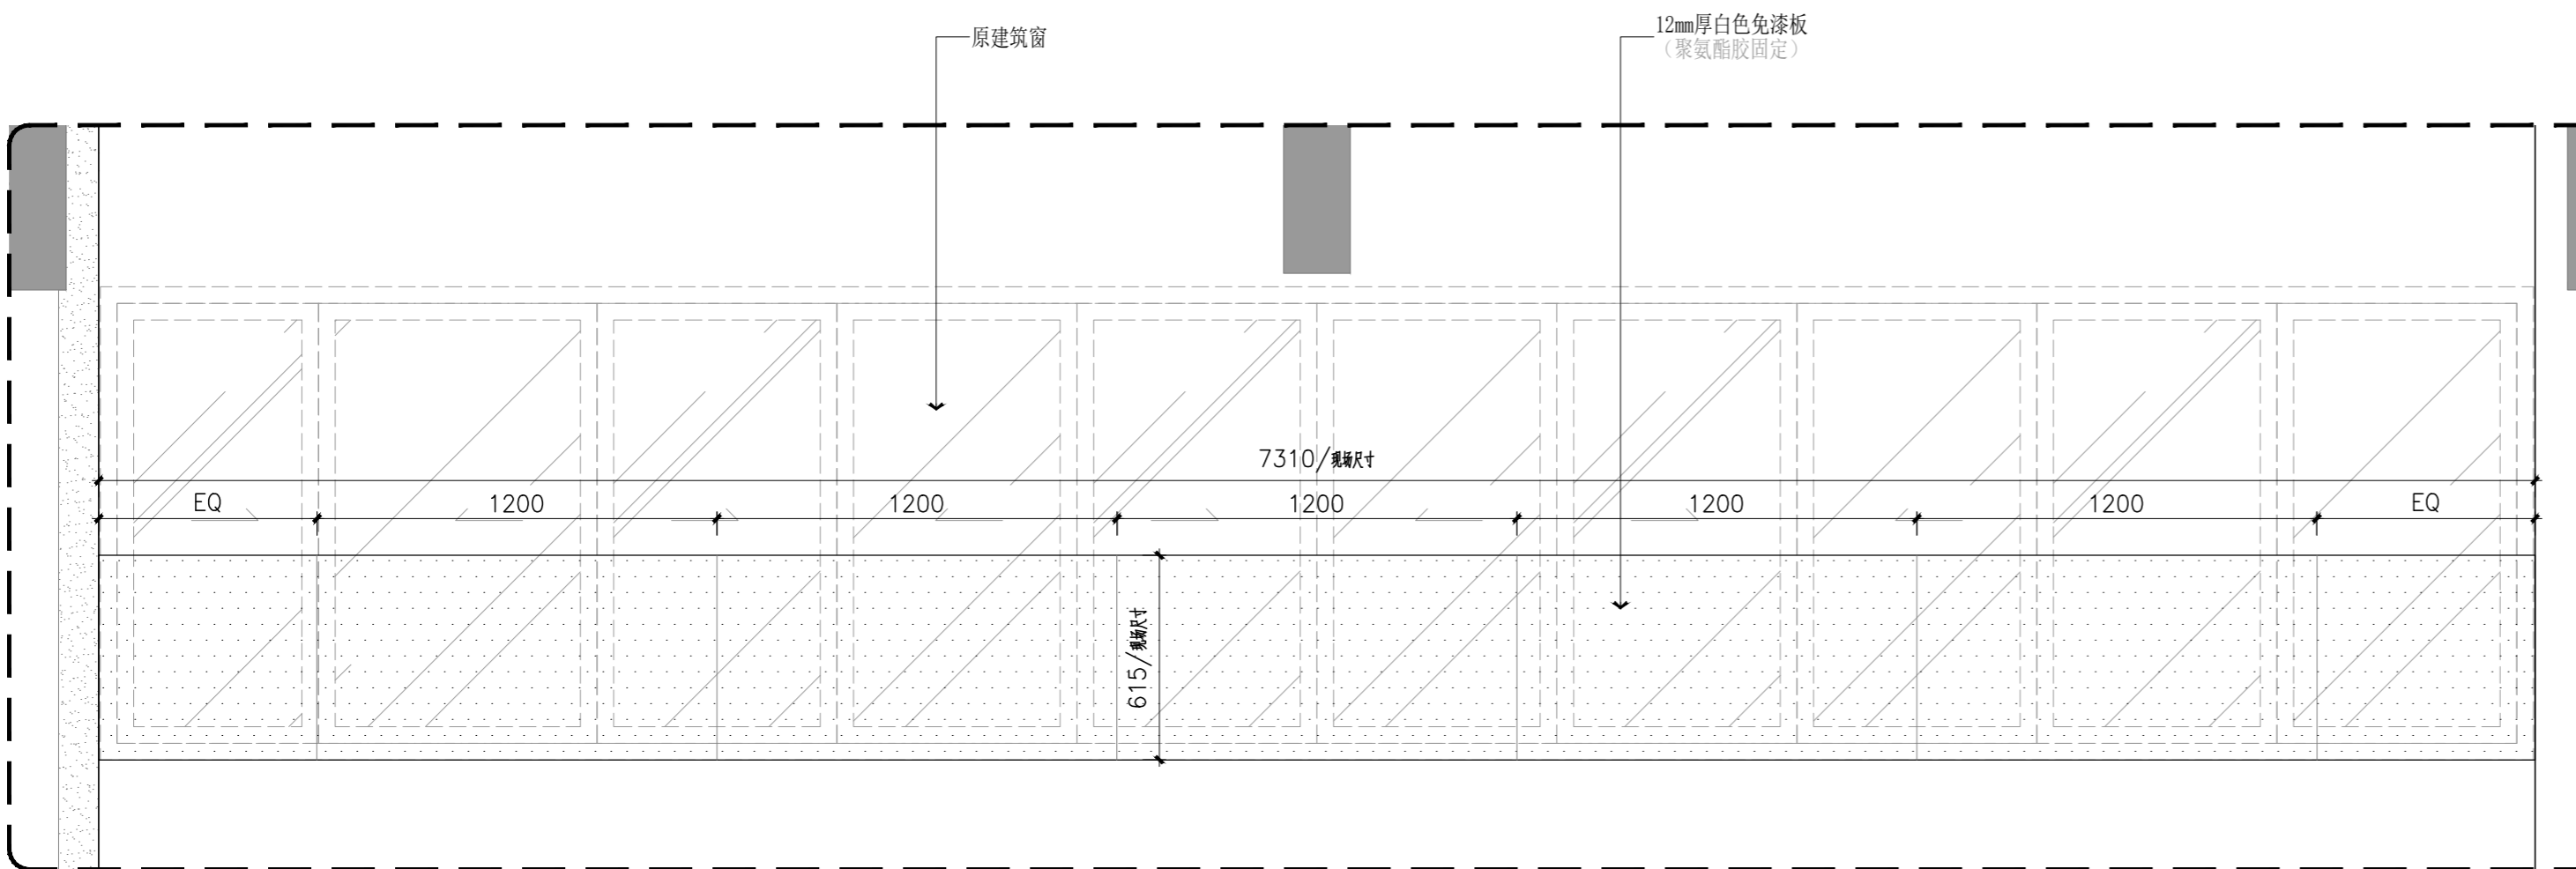

3 DETAIL 窗台展板立面图  
SCALE 1:20

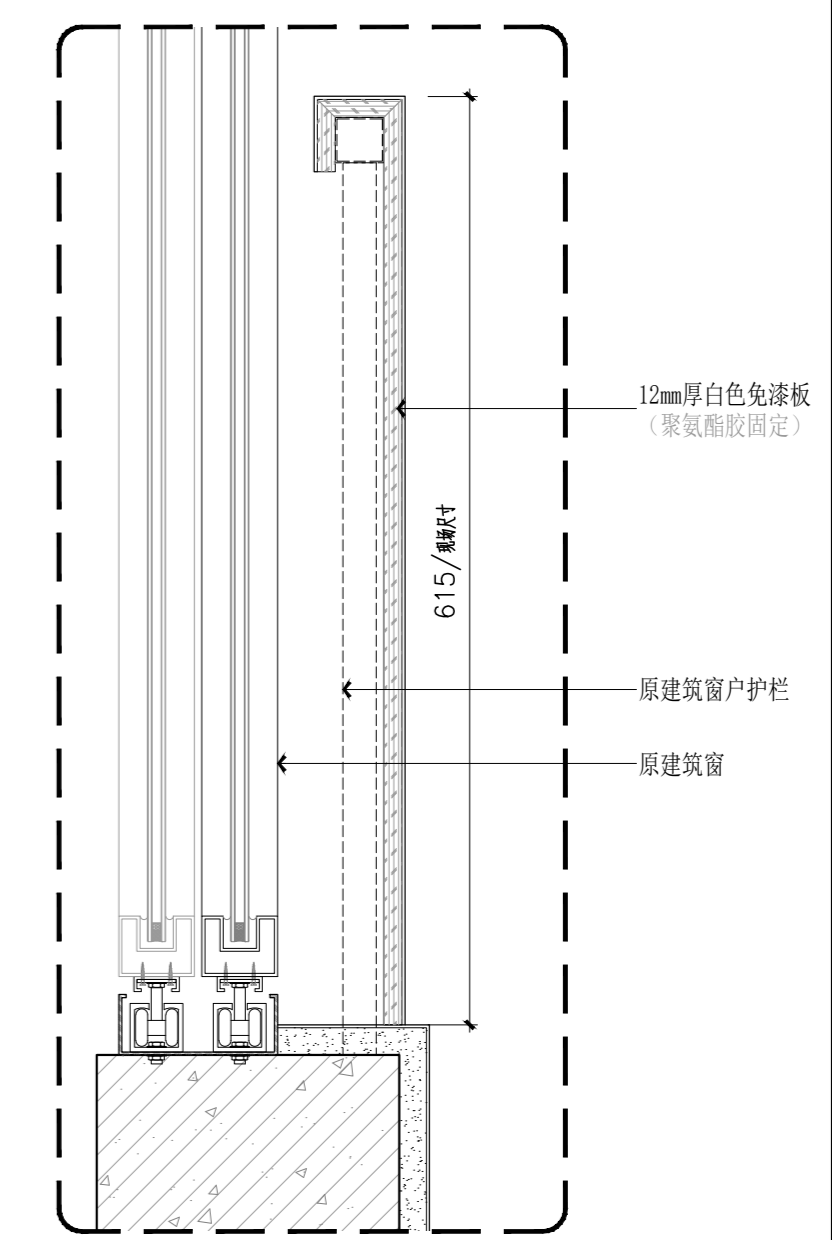

4 DETAIL 大样图  
SCALE 1:5

注: 具体施工图纸由专业家具公司深化设计, 详细尺寸需现场复核

日期	修改	版本
—	—	第一版
DATE	MODIFICATION	INDEX
加盖出图章处 STAMP AREA		
业主单位 CLIENT	深圳实验教育集团	
项目名称 PROJECT	健全人格教育的实验文化综合楼改造	
图纸名称 DWG TITLE	窗台展板大样图	
项目负责人 PROJECT CHIEF	阮斌	
审核 APPR	阮斌	
校对 CHECK	唐韵珊	
设计 DESIGN	唐韵珊	
制图 DRAW	司徒健民	
设计阶段 STAGE	设计阶段	
专业 PROF	装饰	
比例 SCALE	实际@A2	
日期 DATE	2024.10	
图纸编号 DRAWING NO.	DB-14	