


新做走道栏杆(悬空侧立面) 1:25

说明:栏杆须符合国家相关规范,水平侧推力满足1.5KN/m要求。

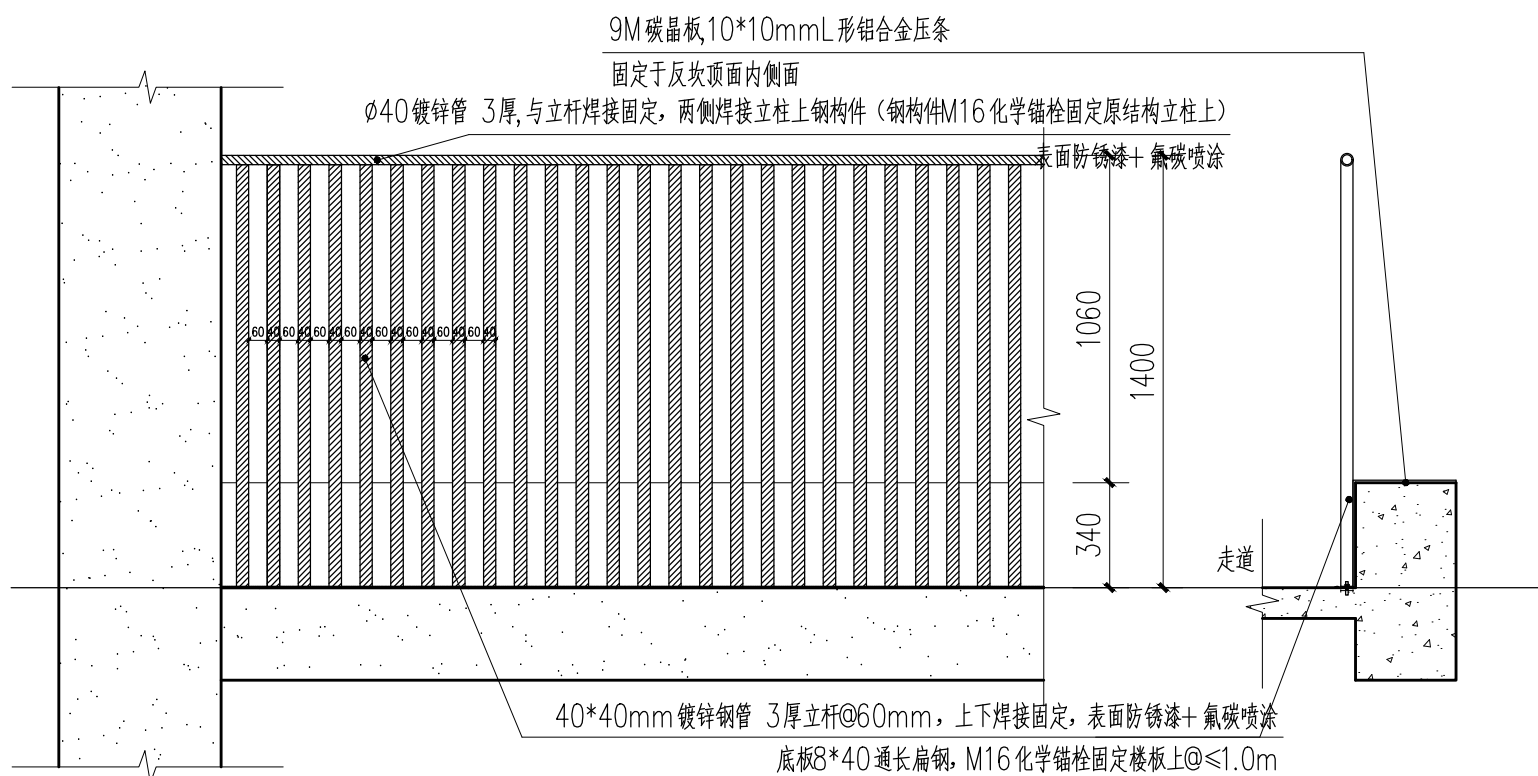

新做走道栏杆(走廊侧立面) 1:25

说明:栏杆须符合国家相关规范,水平侧推力满足1.5KN/m要求。