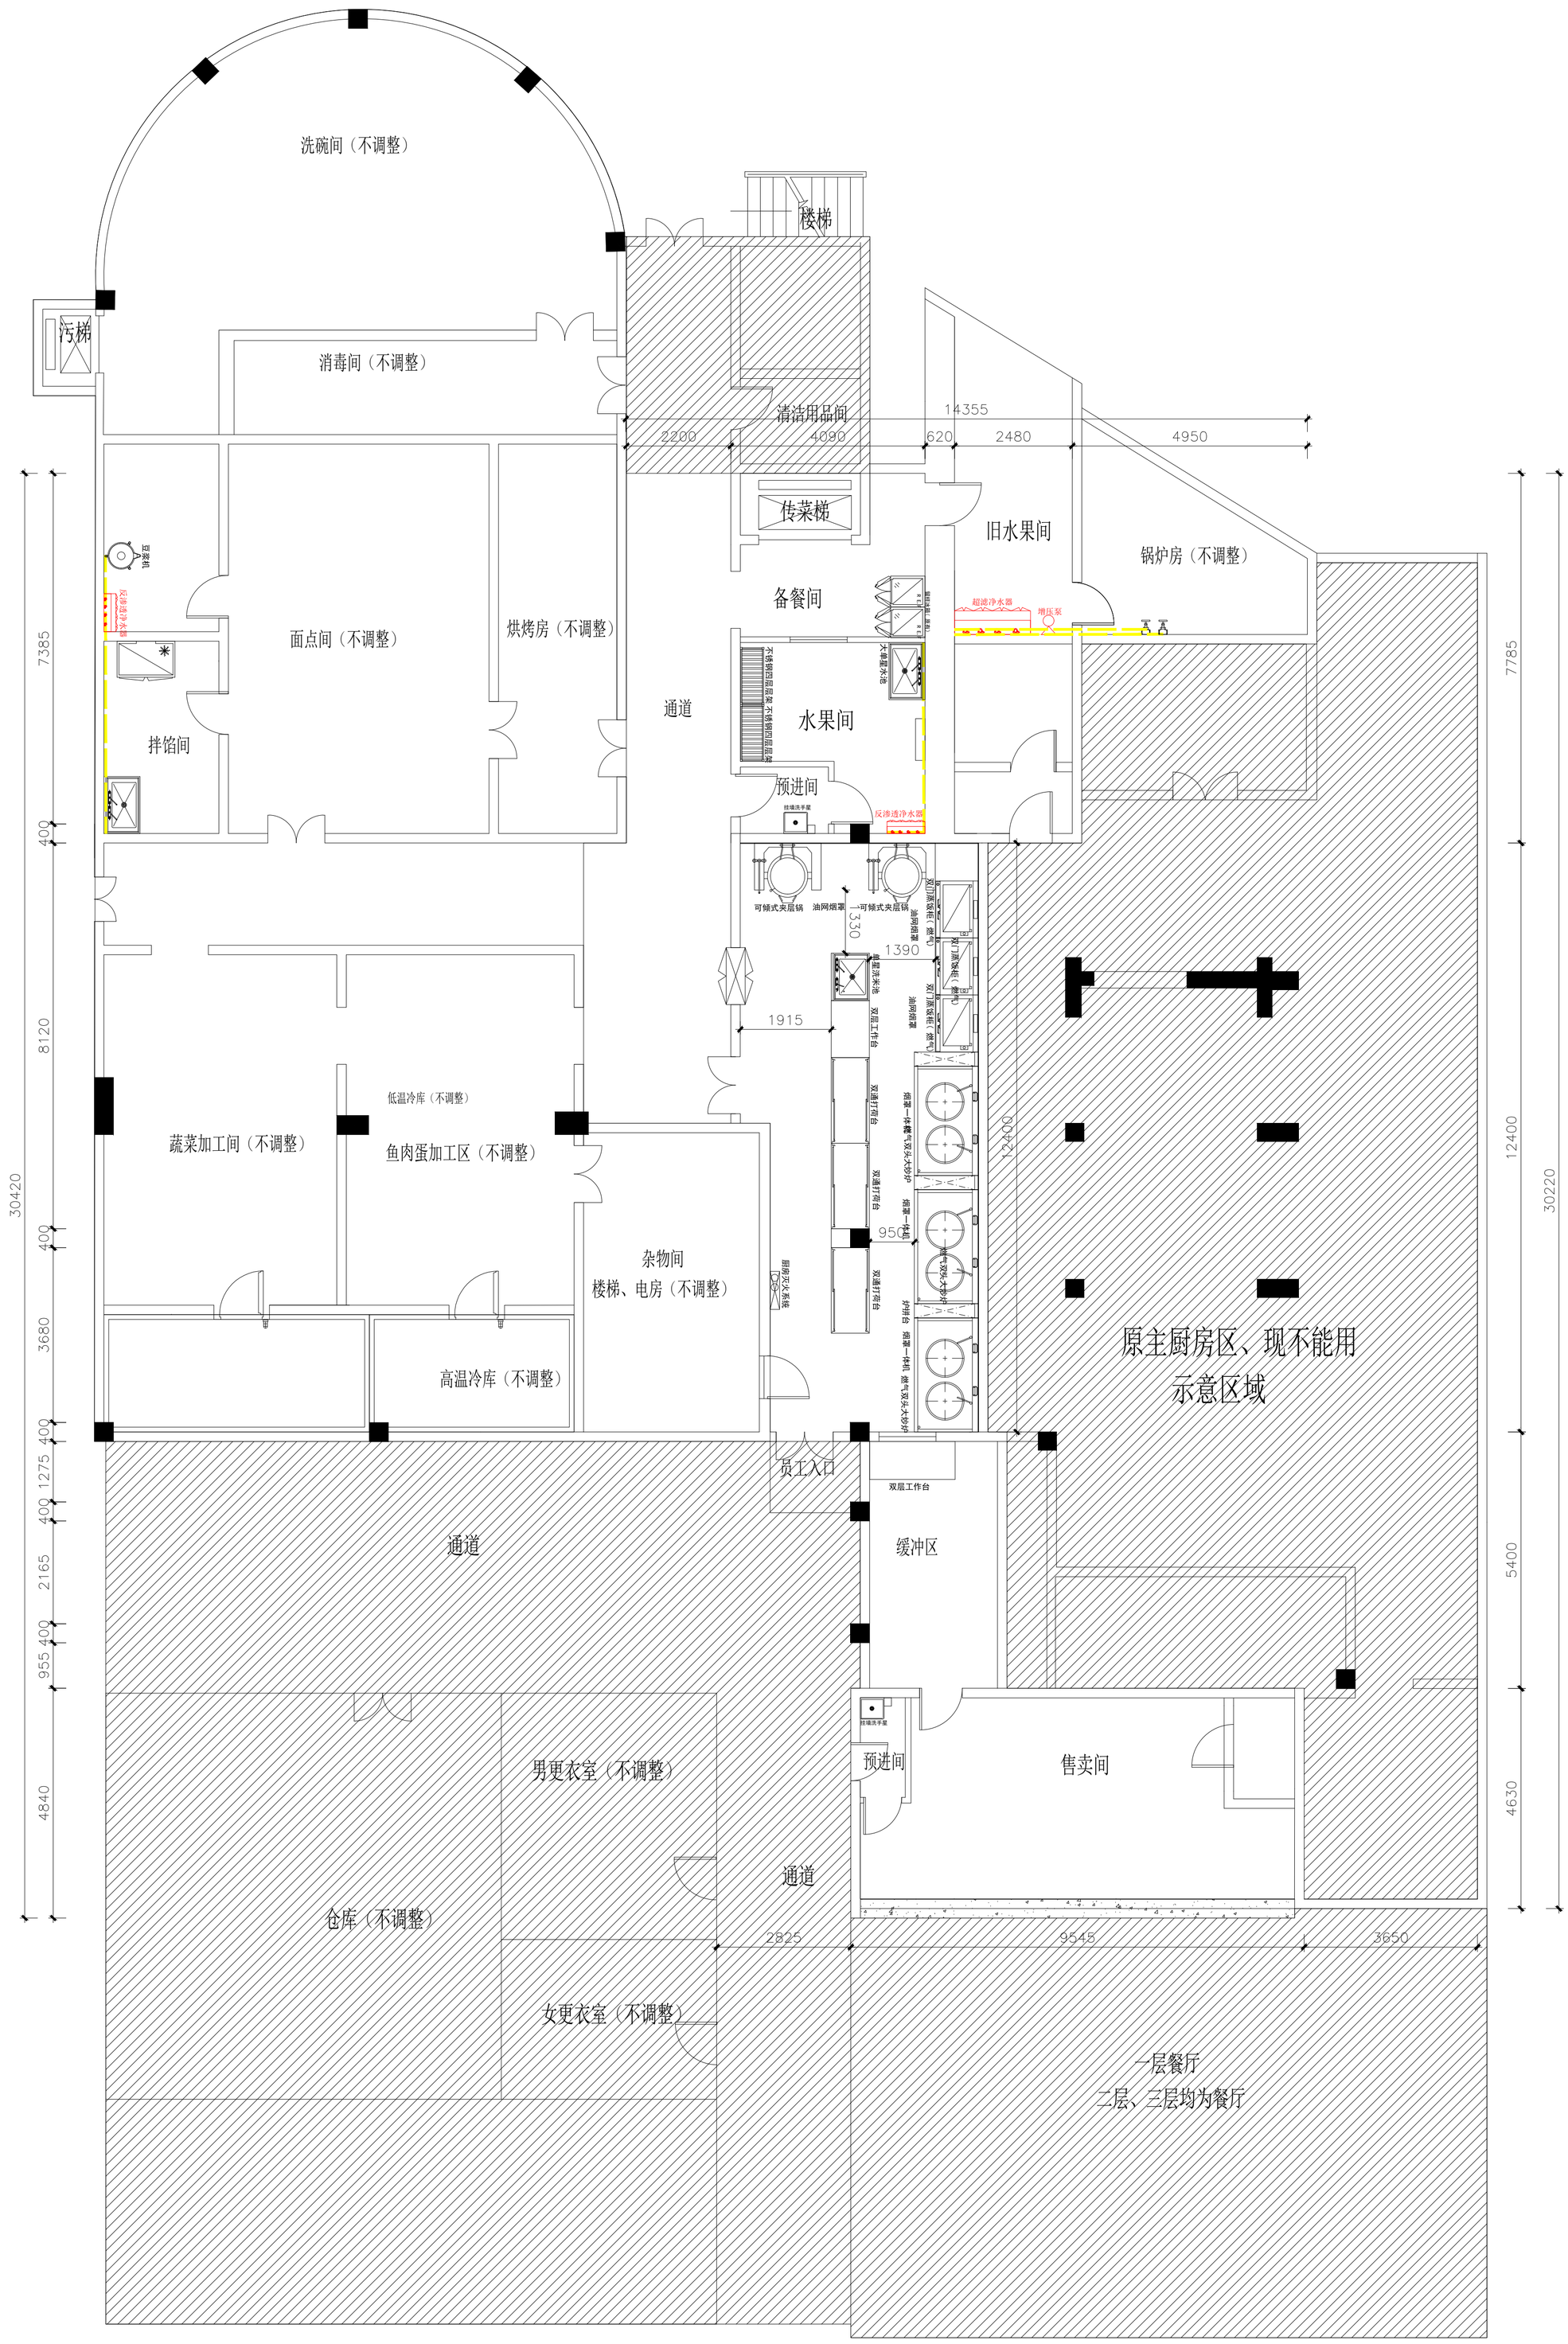
洗碗间（不调整）
楼梯
污梯
消毒间（不调整）
清洁用品间
14355
2200
4090
620
2480
4950
传菜梯
旧水果间
锅炉房（不调整）
豆浆机
反渗透净水器
面点间（不调整）
烘烤房（不调整）
备餐间
超滤净水器
增压泵
7385
7785
拌馅间
通道
水果间
不锈钢四层架
不锈钢四层架
大单星水池
预进间
挂墙洗手星
反渗透净水器
400
可倾式夹层锅
油网烟罩
可倾式夹层锅
双门蒸饭柜（燃气）
油网烟罩
1330
1390
8120
1915
双层工作台
双门蒸饭柜（燃气）
油网烟罩
低温冷库（不调整）
蔬菜加工间（不调整）
鱼肉蛋加工区（不调整）
双通打荷台
烟罩一体机
12400
12400
30420
30220
双通打荷台
烟罩一体机
950
杂物间
楼梯、电房（不调整）
厨房灭火系统
双通打荷台
3680
高温冷库（不调整）
原主厨房区、现不能用
示意区域
400
1275
400
员工入口
双层工作台
通道
缓冲区
2165
5400
955
400
挂墙洗手星
男更衣室（不调整）
预进间
售卖间
4840
4630
通道
仓库（不调整）
2825
9545
3650
女更衣室（不调整）
一层餐厅
二层、三层均为餐厅